

ตารางแสดงวงเงินงบประมาณที่ได้รับจัดสรรและราคากลางในงานจ้างก่อสร้าง

1. ชื่อโครงการ โครงการซ่อมแซมถนนดินลูกรังพร้อมทำแนวป้องกันดินสไลด์ หมู่ที่ 5 และหมู่ที่ 6 ตำบลบ้านหว้า อำเภอบางปะอิน จังหวัดพระนครศรีอยุธยา
/หน่วยงานเจ้าของโครงการ ส่วนโยธา องค์การบริหารส่วนตำบลบ้านหว้า
2. วงเงินงบประมาณที่ได้รับจัดสรร 490,600.- บาท (-สี่แสนเก้าหมื่นหกร้อยบาทถ้วน-)
3. ลักษณะงาน
โดยสังเขป ซ่อมแซมถนนดินลูกรังพร้อมทำแนวป้องกันดินสไลด์ ระยะทาง 250 เมตร หมู่ที่ 5 และหมู่ที่ 6 พร้อมป้ายประชาสัมพันธ์โครงการ 1 ป้าย (รายละเอียดตามแบบแปลนองค์การบริหารส่วนตำบลบ้านหว้า)
4. ราคากลาง (ราคาอ้างอิง) คำนวณ ณ วันที่ 1 กันยายน 2559 เป็นเงิน 448,900.- บาท
5. บัญชีประมาณการราคากลาง ตามรายละเอียดแนบท้าย
 - 5.1 ปร.4
 - 5.2 ปร.5
6. รายชื่อคณะกรรมการกำหนดราคากลาง
 - 6.1 นางวาสิณี กิจรัตน์ ตำแหน่ง รองปลัด อบต.บ้านหว้า ประธานกรรมการ
 - 6.2 นายสมชาย ชันธศักดิ์ ตำแหน่ง เจ้าพนักงานป้องกันฯ กรรมการ
 - 6.3 นายโอภาส ไชยทองขาว ตำแหน่ง นายช่างโยธา กรรมการ

สรุปผลการประมาณราคาค่าก่อสร้างเป็นราคากลาง

แบบ ปร.5

ส่วนราชการ ส่วนโยธา องค์การบริหารส่วนตำบลบ้านหว้า

ประเภท โครงการซ่อมแซมถนนดินลูกรังพร้อมทำแนวป้องกันดินสไลด์ หมู่ที่ 5 และหมู่ที่ 6

(รายละเอียดตามแบบและรายการที่กำหนด) พร้อมป้ายโครงการ

สถานที่ดำเนินการ หมู่ที่ 1 ตำบลบ้านหว้า อำเภอบางปะอิน จังหวัดพระนครศรีอยุธยา

หน่วยงานออกแบบแปลนและรายการ ส่วนโยธา องค์การบริหารส่วนตำบลบ้านหว้า

แบบเลขที่ / 2559 จำนวน 1 แผ่น

ประมาณราคาตามแบบ ปร.4 จำนวน 1 แผ่น

กำหนดราคากลางเมื่อ วันที่ 30 เดือน สิงหาคม พ.ศ. 2559

ลำดับที่	รายการ	ค่างานต้นทุน เป็นเงิน (บาท)	FACTOR F	รวมค่าก่อสร้าง เป็นเงิน (บาท)	หมายเหตุ
1	ประเภทงาน	353,315.50	1.2708	448,993.34	
	อาคาร				
	เงินเดือน	เงินล่วงหน้าจ่าย 0 %			
		เงินประกันผลงานหัก 0 %			
		ดอกเบี้ยเงินกู้ 6 %			
		ค่าภาษีมูลค่าเพิ่ม 7 %			
สรุป	รวมค่าก่อสร้างเป็นเงินทั้งสิ้นประมาณ			448,993.34	
	ดังนั้น ปรับเป็นเงินงบประมาณโครงการ			448,900.00	
	(ตัวอักษร)	(สี่แสนสี่หมื่นแปดพันเก้าร้อยบาทถ้วน)			

ขนาดหรือเนื้อที่ - 250 เมตร

เฉลี่ยราคาประมาณ - 1,795.60 บาท/เมตร

คณะกรรมการกำหนดราคากลาง (ตามคำสั่งองค์การบริหารส่วนตำบลบ้านหว้า ที่ 308/2559 ลงวันที่ 30 เดือน สิงหาคม พ.ศ. 2559)

(ลงชื่อ) รองปลัด อบต.บ้านหว้า/กรรมการ

(นางวาสนา กิจรัตน์)

(ลงชื่อ) เจ้าพนักงานป้องกันฯ อบต.บ้านหว้า/กรรมการ

(นายสมชาย ชันธศักดิ์)

(ลงชื่อ) นายช่างโยธา อบต.บ้านหว้า/กรรมการ

(นายโอภาส ไชยทองขาว)

ประมาณราคาก่อสร้าง	ซ่อมแซมถนนดินลูกรังพร้อมทำแนวป้องกันดินสไลด์ หมู่ที่ 5 และหมู่ที่ 6	งานอาคารพนังกั้นน้ำ
ปริมาณงาน	ใช้เสริม ไม่ทำแนวป้องกันดินสไลด์ ระยะทาง 250 เมตร และลงลูกรัง ซ่อมแซมผิวทางที่ชำรุด	

สถานที่ก่อสร้าง
หมู่ที่ 5-6 ตำบลบ้านหว้า อำเภอหางพระนครศรีอยุธยา

ส่วนโยธา

ประมาณการโดย	นายโอภาส ไชยทองขาว นายช่างโยธา 5	เมื่อวันที่ 30 สิงหาคม 2559
--------------	----------------------------------	-----------------------------


[illegible]



องค์การบริหารส่วนตำบลบ้านหว้า

โครงการซ่อมแซมถนนดินลูกรังพร้อมทำแนวป้องกันดินสไลด์ ระยะทาง 250 เมตร

หมู่ที่ 5 หมู่ที่ 6 ตำบลบ้านหว้า อำเภอบางปะอิน จังหวัดพระนครศรีอยุธยา

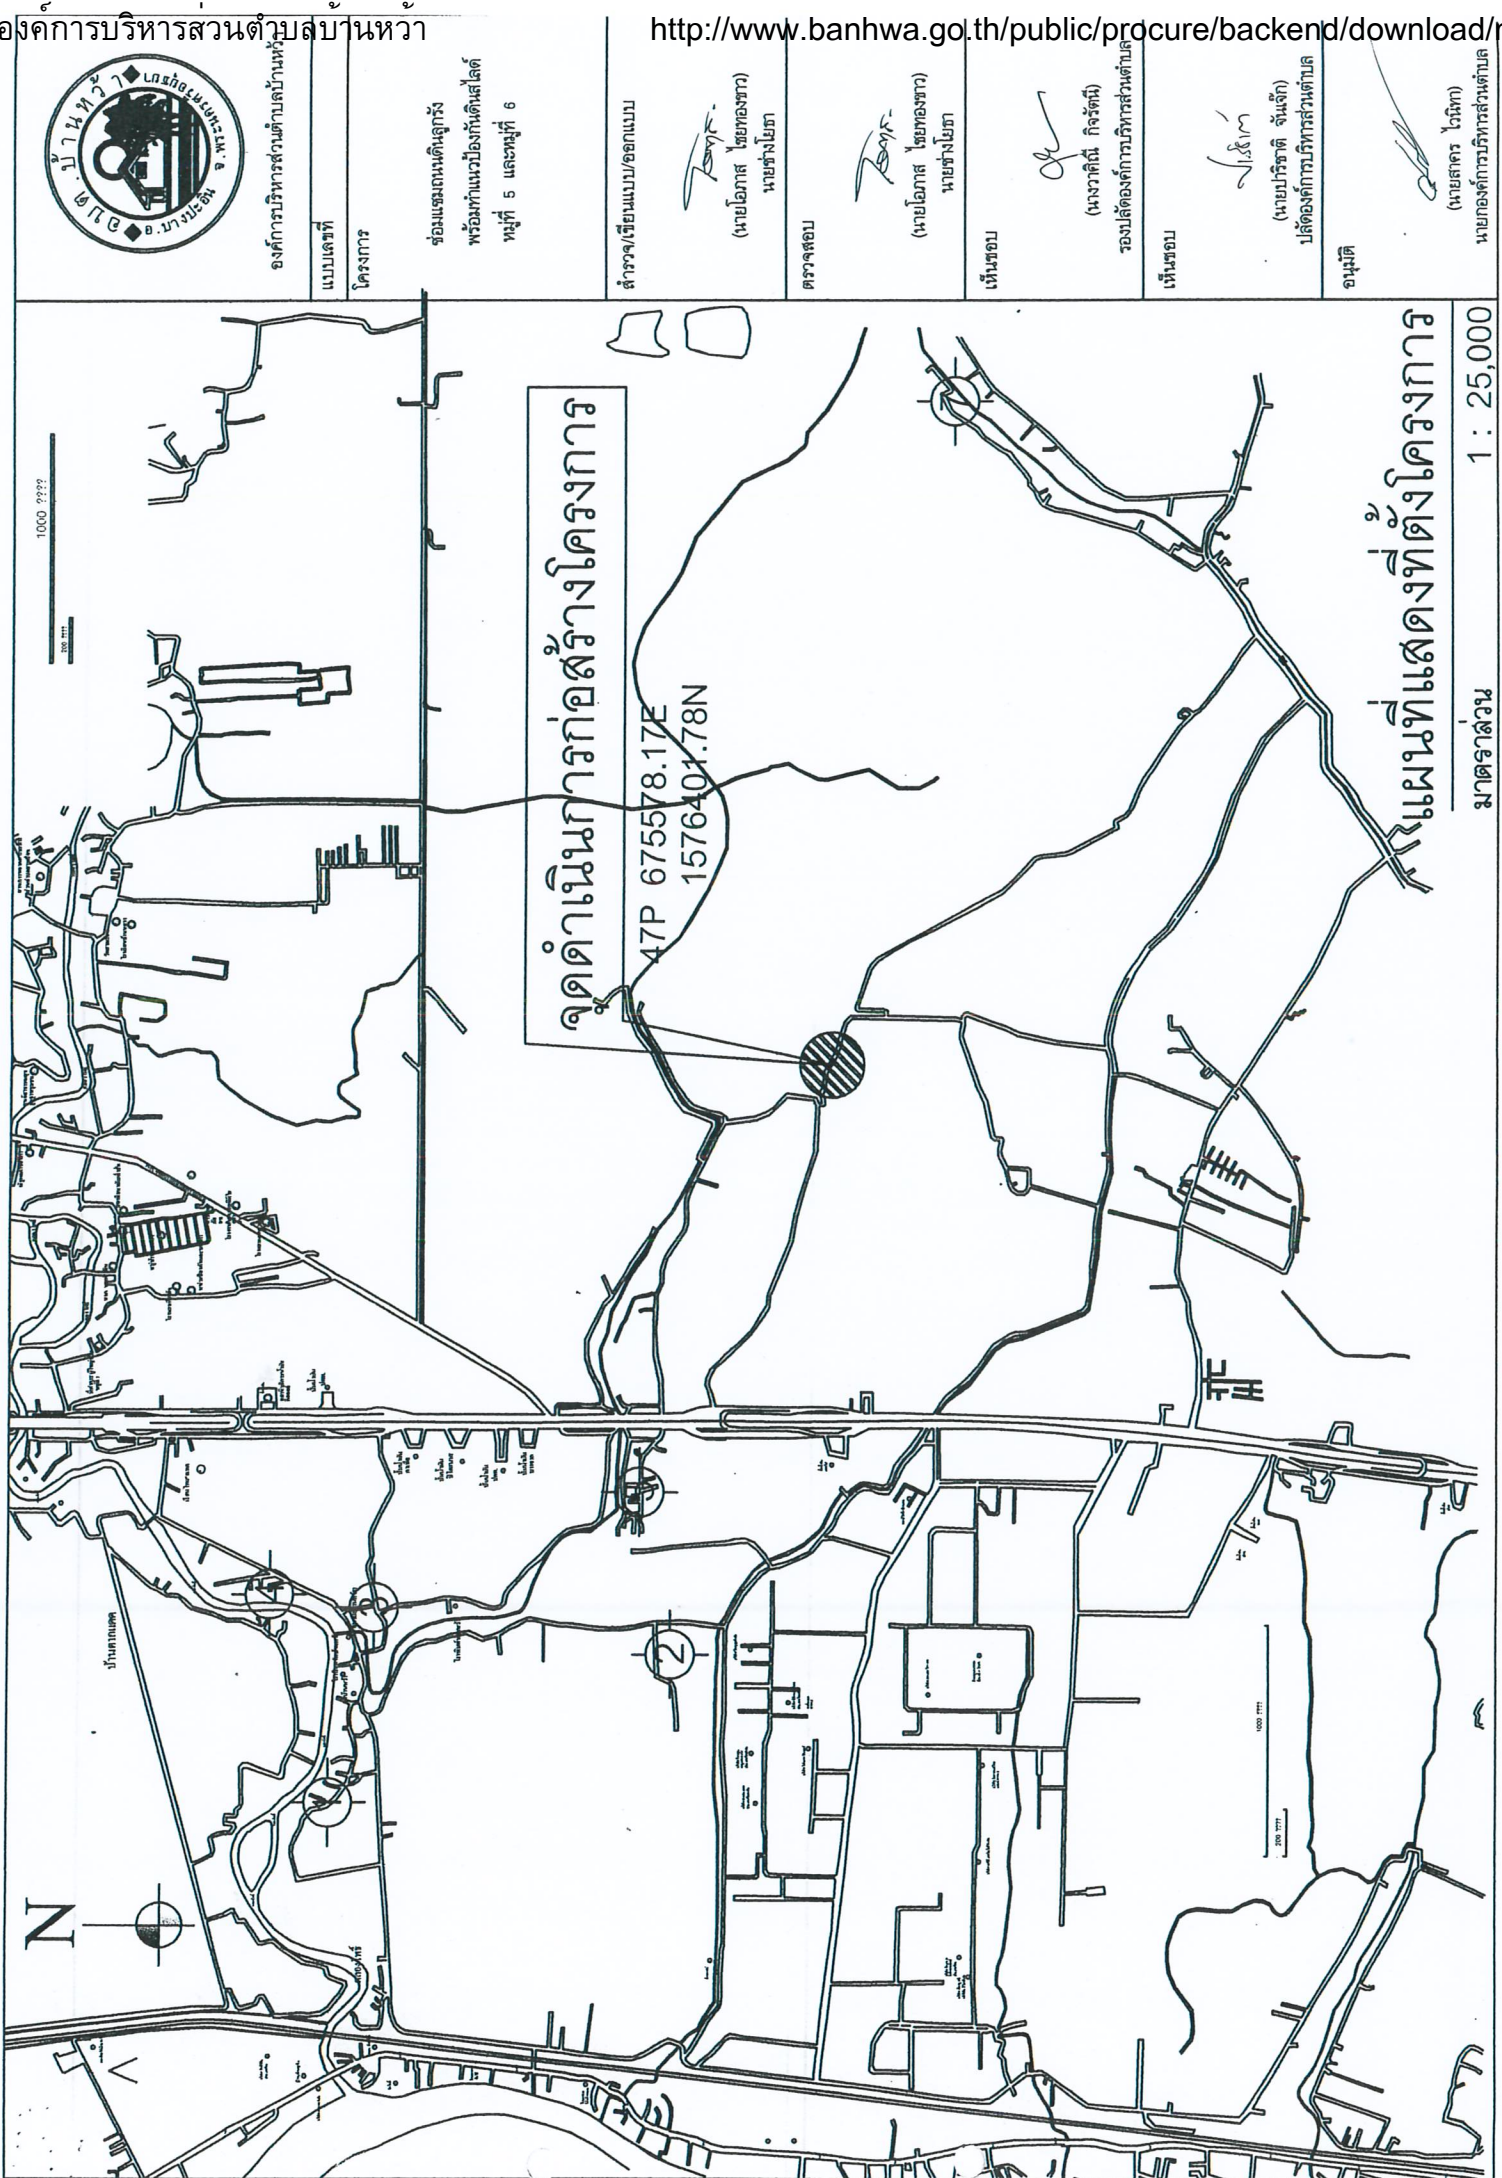

องค์การบริหารส่วนตำบลบ้านหวา

แบบแผนที่

โครงการ

ซ่อมแซมถนนดินลูกรัง
พร้อมทำแนวป้องกันดินสไลด์
หมู่ที่ 5 และหมู่ที่ 6

สำรวจ/เขียนแบบ/ออกแบบ

(นายโสภาส ไชยทองขาว)
นายช่างโยธา

ตรวจสอบ

(นายโสภาส ไชยทองขาว)
นายช่างโยธา

เห็นชอบ

(นางวราภรณ์ กิจรัตน์)
รองปลัดองค์การบริหารส่วนตำบล

เห็นชอบ



(นายปรีชา จันเล็ก)
ปลัดองค์การบริหารส่วนตำบล

อนุมัติ

(นายสกล ไร่พิก)
นายกองค์การบริหารส่วนตำบล

แผนที่แสดงที่ตั้งโครงการ


มาตราส่วน 1 : 25,000

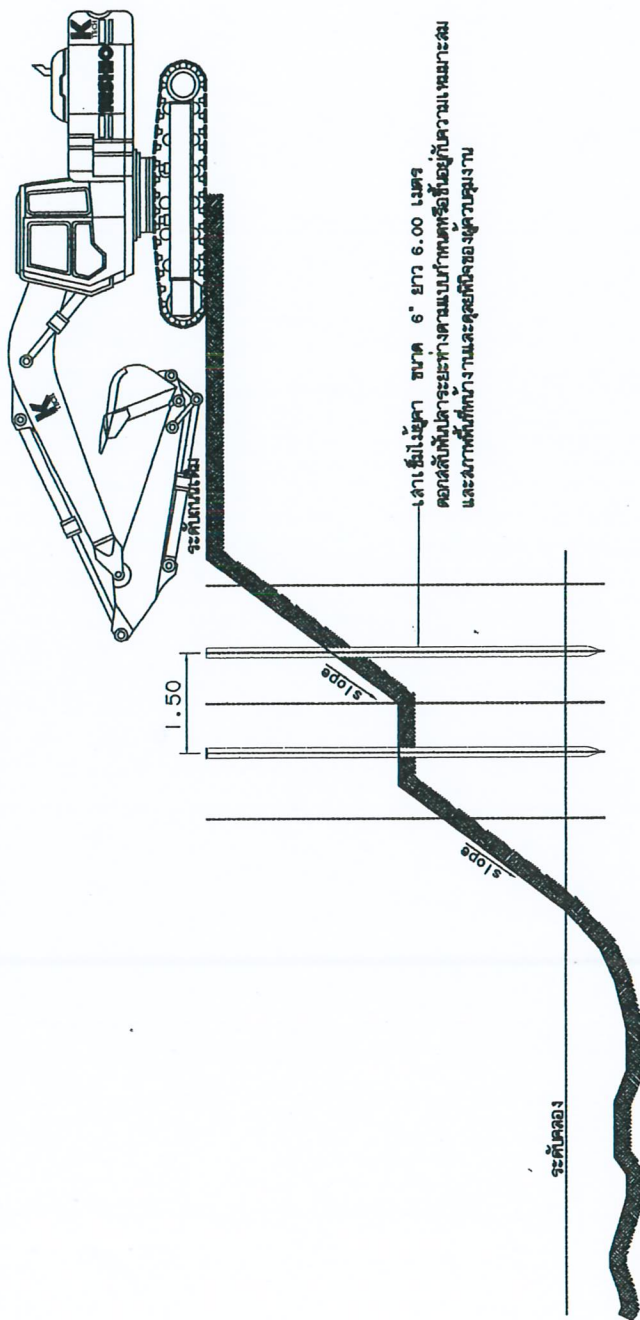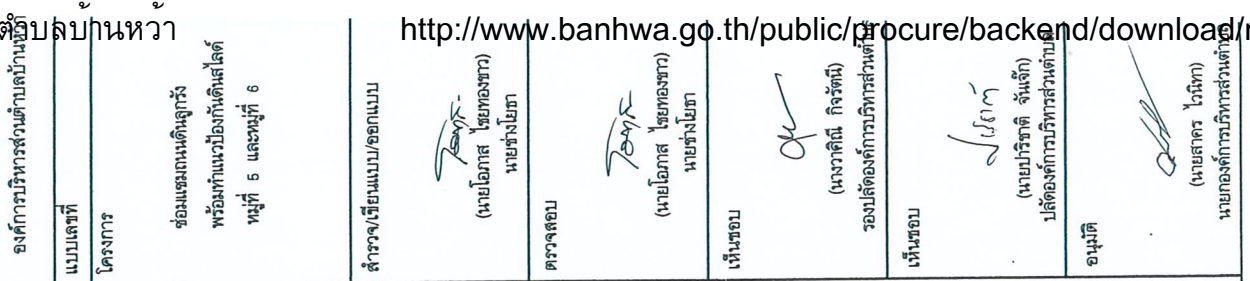

รูปตัดตามขวาง

SCALE nts.


จะต้บถนบได้ม

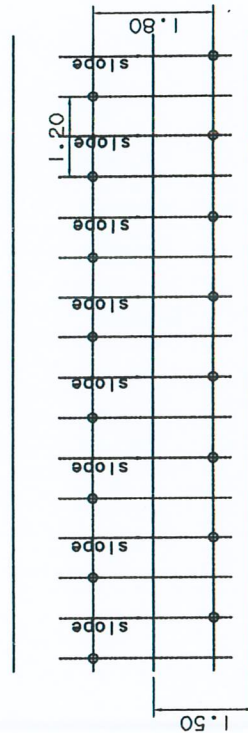

SCALE nrs.



แบบเลขที่	โครงการ	ซ่อมแซมถนนดินลูกรัง พร้อมทำแนวป้องกันดินสไลด์ หมู่ที่ 5 และหมู่ที่ 6	สำรวจ/เขียนแบบ/ออกแบบ	ตรวจสอบ	รองปลัดองค์การบริหารส่วนตำบล	เห็นชอบ	ปลัดองค์การบริหารส่วนตำบล	อนุมัติ
			(นายโอกาส ไชยทองขาว) นายช่างโยธา		(นายโอกาส ไชยทองขาว) นายช่างโยธา	(นางวาศิณี กิจรัตน์) รองปลัดองค์การบริหารส่วนตำบล	(นายปรีชาดิ จันเจ็ก) ปลัดองค์การบริหารส่วนตำบล	(นายสาคร ไวนิทา) นายกองค์การบริหารส่วนตำบล

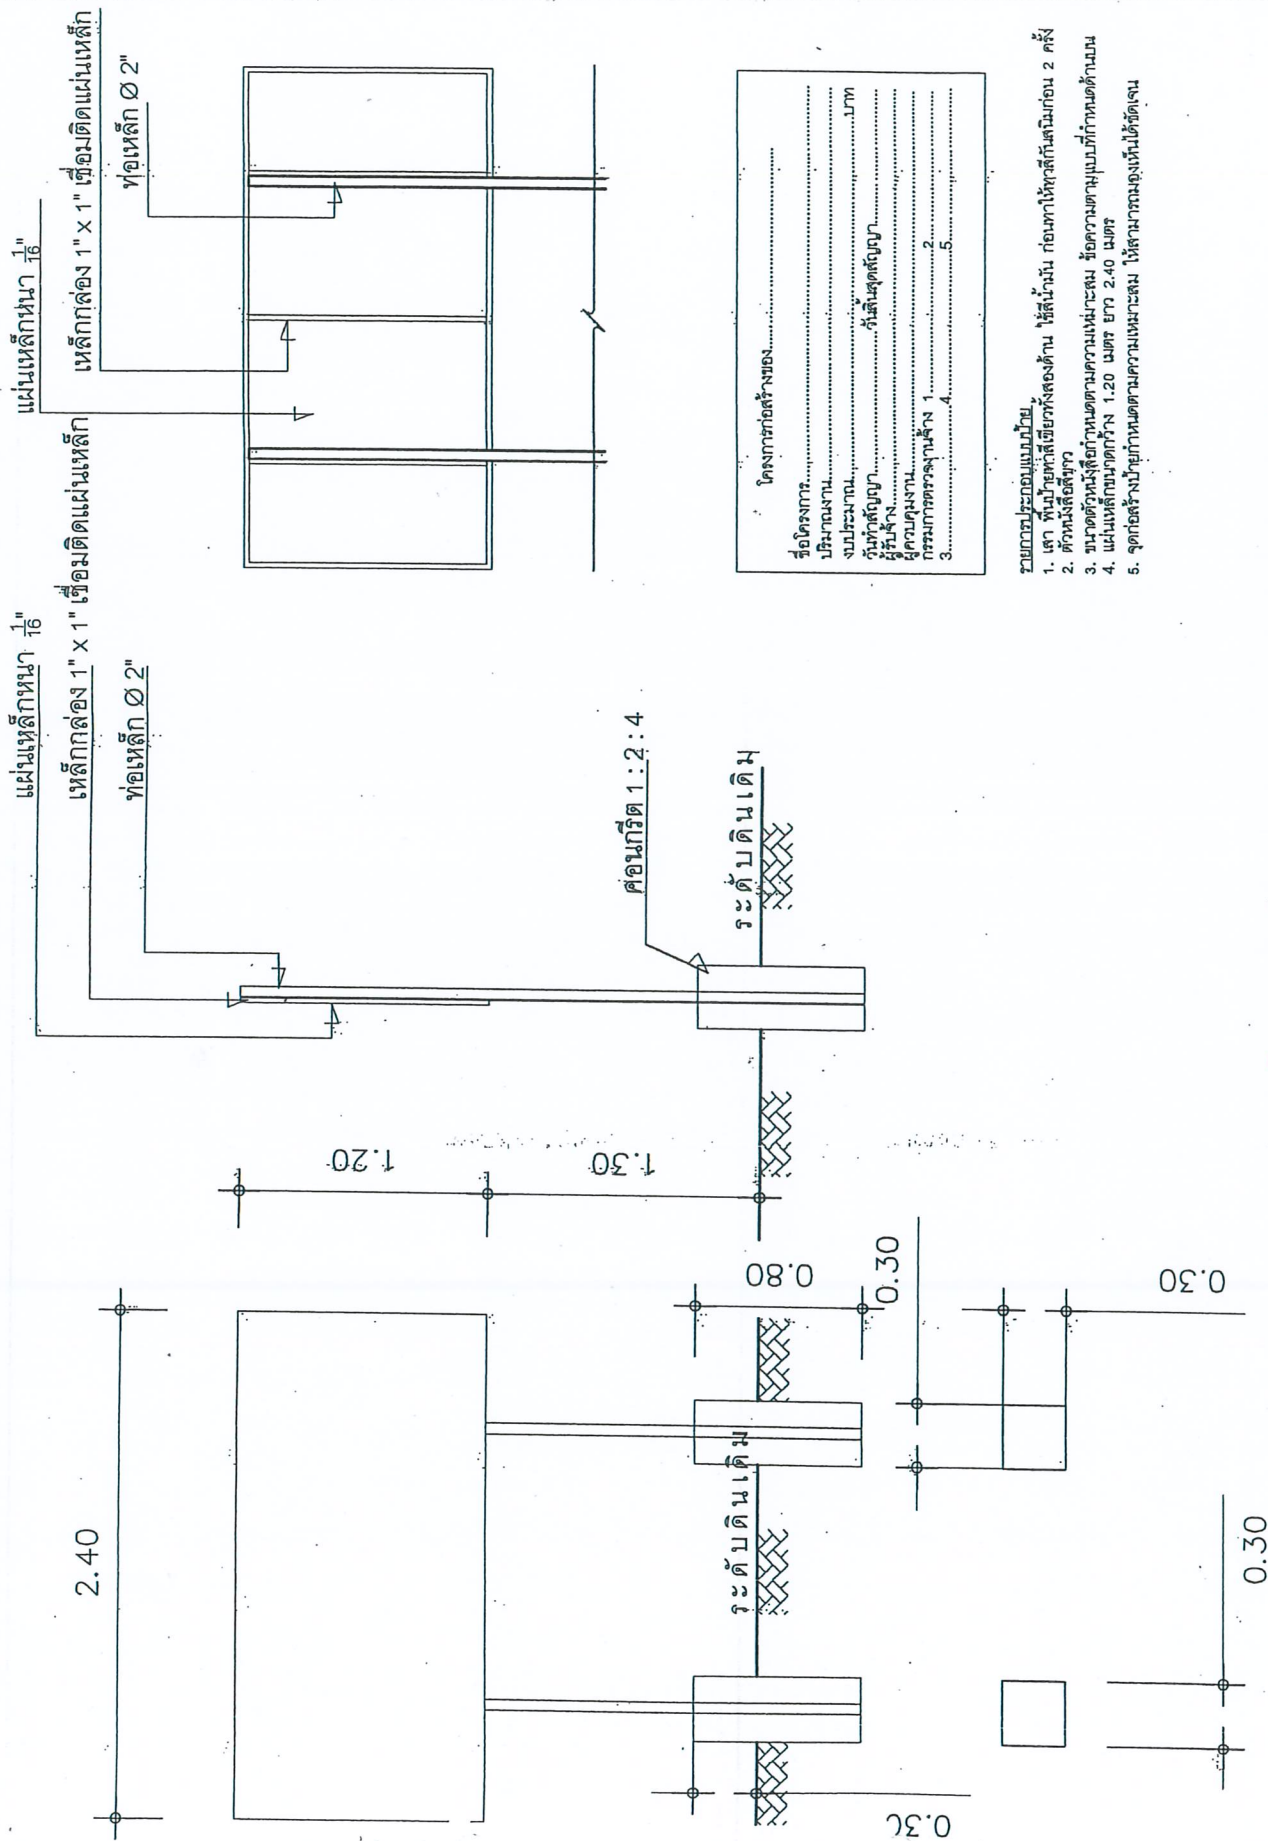

โครงการก่อสร้างของ.....

ชื่อโครงการ.....

ปริมาณงาน.....

งบประมาณ.....

วันที่สัญญา.....

ผู้ควบคุมงาน.....

การตรวจรับงาน.....

1.....2.....3.....4.....5.....

- หมายเหตุประกอบแบบฉบับ
1. เสา ที่บ๊วยที่เสียบให้ลงด้าน ให้แน่นก่อน ให้เสากับสนิมก่อน 2 ครั้ง
 2. ตัวหนังสือตัว
 3. ขนาดตัวหนังสือกำหนดตามความเหมาะสม หรือความตามแบบที่กำหนดด้าน
 4. แผนเหล็กขนาดกว้าง 1.20 เมตร ยาว 2.40 เมตร
 5. จุดก่อสร้างป้ายกำหนดความเหมาะสม ให้สามารถมองเห็นได้ชัดเจน

แบบป้ายโครงการก่อสร้าง

SCALE 1 : 25