

ตารางแสดงวงเงินงบประมาณที่ได้รับจัดสรรและราคากลางในงานจ้างก่อสร้าง

1. ชื่อโครงการ โครงการปรับปรุงและพัฒนาตำราสารธารณะ หมู่ที่ 1 ตำบลบ้านหว้า อำเภอบางปะอิน จังหวัดพระนครศรีอยุธยา
/หน่วยงานเจ้าของโครงการ ส่วนโยธา องค์การบริหารส่วนตำบลบ้านหว้า
2. วงเงินงบประมาณที่ได้รับจัดสรร 144,100.- บาท (-หนึ่งแสนสี่หมื่นสี่พันหนึ่งร้อยบาทถ้วน-)
3. ลักษณะงาน
โดยสังเขป ปรับปรุงและพัฒนาตำราสารธารณะเพื่อการเกษตร หมู่ที่ 1 ระยะทาง 335 เมตร พร้อม
ป้ายประชาสัมพันธ์โครงการ 1 ป้าย (รายละเอียดตามแบบแปลนองค์การบริหารส่วนตำบลบ้านหว้า)
4. ราคากลาง (ราคาอ้างอิง) คำนวณ ณ วันที่ 1 กันยายน 2559 เป็นเงิน 144,000.- บาท
5. บัญชีประมาณการราคากลาง ตามรายละเอียดแนบท้าย
 - 5.1 ปร.4
 - 5.2 ปร.5
6. รายชื่อคณะกรรมการกำหนดราคากลาง
 - 6.1 นายปรีชาติ จันเจ็ก ตำแหน่ง ปลัด อบต.บ้านหว้า ประธานกรรมการ
 - 6.2 นางสาวณัฐพร จันทร์คีน ตำแหน่ง นักทรัพยากรบุคคล กรรมการ
 - 6.3 นายโอภาส ไชยทองขาว ตำแหน่ง นายช่างโยธา กรรมการ

สรุปผลการประมาณราคาค่าก่อสร้างเป็นราคากลาง

แบบ พร.5

ส่วนราชการ ส่วนโยธา องค์การบริหารส่วนตำบลบ้านหว้า

ประเภท โครงการปรับปรุงและพัฒนาตำราสาธารณะ ระยะทาง 335 เมตร หมู่ที่ 1

(รายละเอียดตามแบบและรายการที่กำหนด) พร้อมป้ายโครงการ

สถานที่ดำเนินการ หมู่ที่ 1 ตำบลบ้านหว้า อำเภอบางปะอิน จังหวัดพระนครศรีอยุธยา

หน่วยงานออกแบบแปลนและรายการ ส่วนโยธา องค์การบริหารส่วนตำบลบ้านหว้า

แบบเลขที่ / 2559 จำนวน 1 แผ่น

ประมาณราคาตามแบบ พร.4 จำนวน 1 แผ่น

กำหนดราคากลางเมื่อ วันที่ 30 เดือน สิงหาคม พ.ศ. 2559

ลำดับที่	รายการ	คำนวณต้นทุน เป็นเงิน (บาท)	FACTOR F	รวมค่าก่อสร้าง เป็นเงิน (บาท)	หมายเหตุ
1	ประเภทงาน	108,820.13	1.3246	144,143.14	ตามงบประมาณที่อนุมัติ
	ชลประทาน				
	เงินเดือน เงินล่วงหน้าจ่าย	0 %			
	เงินประกันผลงานหัก	0 %			
	ดอกเบี้ยเงินกู้	6 %			
	ค่าภาษีมูลค่าเพิ่ม	7 %			
สรุป	รวมค่าก่อสร้างเป็นเงินทั้งสิ้นประมาณ			144,143.14	
	ดังนั้น ปรับเป็นเงินงบประมาณโครงการ			144,000.00	
	(ตัวอักษร)	(หนึ่งแสนสี่หมื่นสี่พันบาทถ้วน)			
ขนาดหรือเนื้อที่		-	335 เมตร		
เฉลี่ยราคาประมาณ		-	429.85 บาท/เมตร		

คณะกรรมการกำหนดราคากลาง (ตามคำสั่งองค์การบริหารส่วนตำบลบ้านหว้า ที่ 307/2559 ลงวันที่ 30 เดือน สิงหาคม พ.ศ. 2559)

(ลงชื่อ) ปลัด อบต.บ้านหว้า/กรรมการ

(นายปรีชาดิ จันเจ็ก)

(ลงชื่อ) นักทรัพยากรบุคคล อบต.บ้านหว้า/กรรมการ

(นางสาวณัฐพร จันทรคีน)

(ลงชื่อ) นายช่างโยธา อบต.บ้านหว้า/กรรมการ

(นายโอภาส ไชยทองขาว)

เมื่อวันที่ 30 สิงหาคม 2559


2024-01-09 13:51:12 PM



โครงการปรับปรุงและพัฒนาตำราสารณะเพื่อการเกษตร

ระยะทาง 335 เมตร

หมู่ที่ 1 ต.บ้านหว้า อ.บางปะอิน จ.พระนครศรีอยุธยา

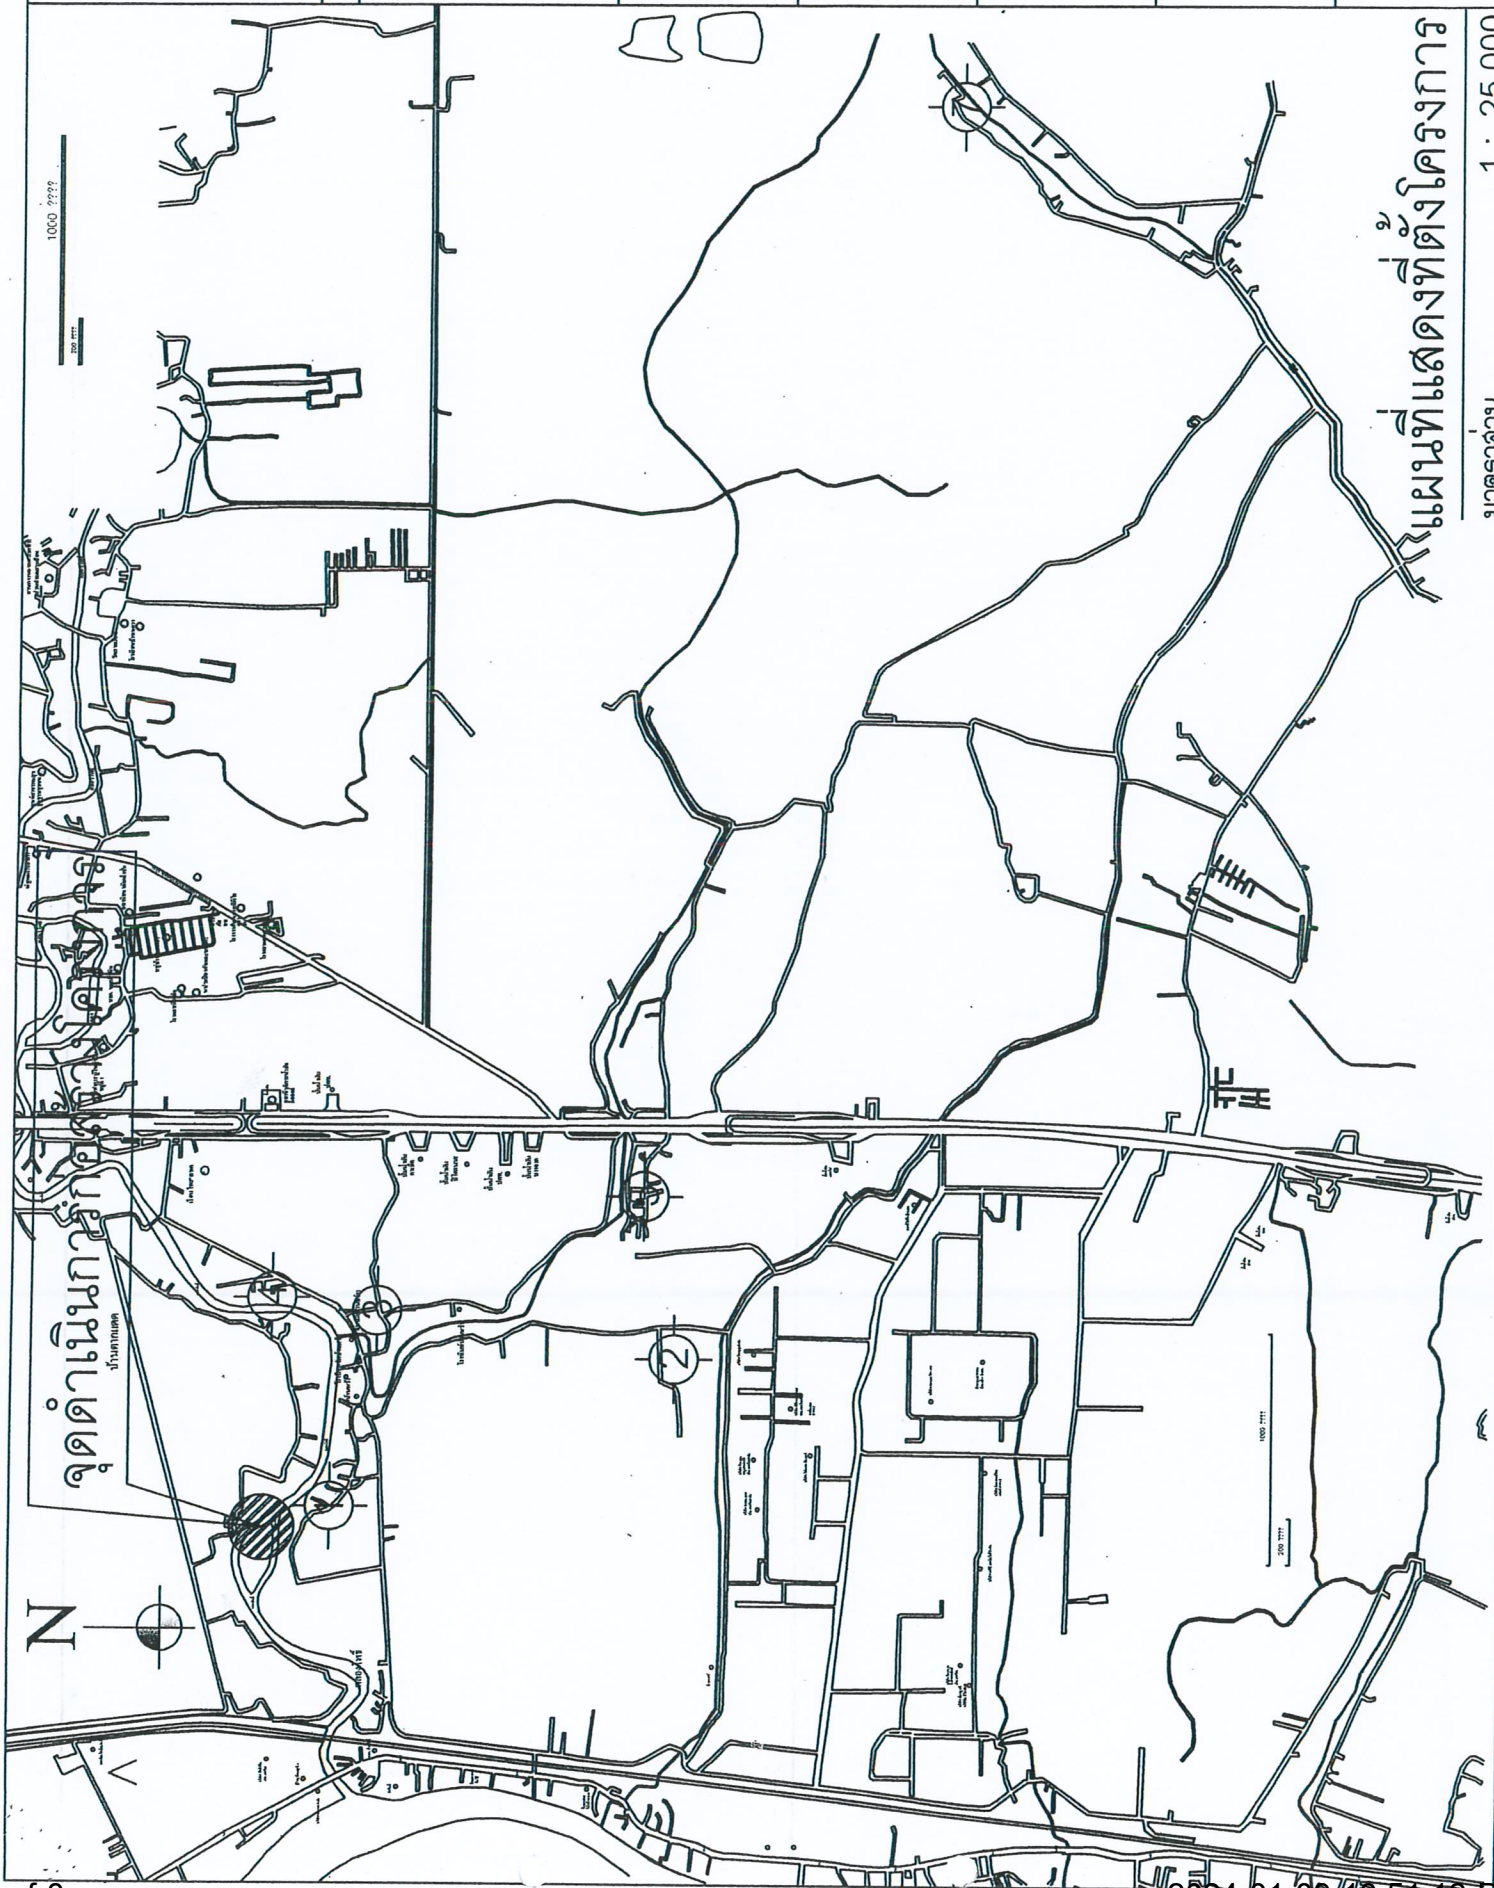

แผนที่แสดงที่ตั้งโครงการ

มาตราส่วน 1 : 25,000



องค์การบริหารส่วนตำบลบ้านหว้า

แบบแผนที่

โครงการ

โครงการปรับปรุงและพัฒนา

ลำรางสาธารณะ

เพื่อการเกษตร หมู่ที่ 1

สำรวจ/เขียนแบบ/ออกแบบ

(นายเอกสิทธิ์ ไชยทองขาว)

นายช่างโยธา

ตรวจสอบ

(นายเอกสิทธิ์ ไชยทองขาว)

นายช่างโยธา

เห็นชอบ

(นางวราภรณ์ กิจรัตน์)

รองปลัดองค์การบริหารส่วนตำบล

เห็นชอบ

(นายปวิธศักดิ์ จันทะ)


ปลัดองค์การบริหารส่วนตำบล

อนุมัติ

(นายไพฑูรย์ ไชยทองขาว)


นายกองค์การบริหารส่วนตำบล

 องค์การบริหารส่วนตำบลบ้านหว้า	แบบแผนที่	โครงการ โครงการปรับปรุงและพัฒนา สร้างสาธารณะ เพื่อการเกษตร หมู่ที่ 1	สำรวจ/เขียนแบบ/ออกแบบ (นายเอกาส ไชยทองชา) นายช่างโยธา	ตรวจสอบ (นายเอกาส ไชยทองชา) นายช่างโยธา	เห็นชอบ (นางวิศิณี กิจรัตน์) รองปลัดองค์การบริหารส่วนตำบล	เห็นชอบ (นายปริชาติ จันเจ็ก) ปลัดองค์การบริหารส่วนตำบล	อนุมัติ (นายสทศ ไวยงทา) นายกองค์การบริหารส่วนตำบล
--	------------------	---	--	--	--	---	--

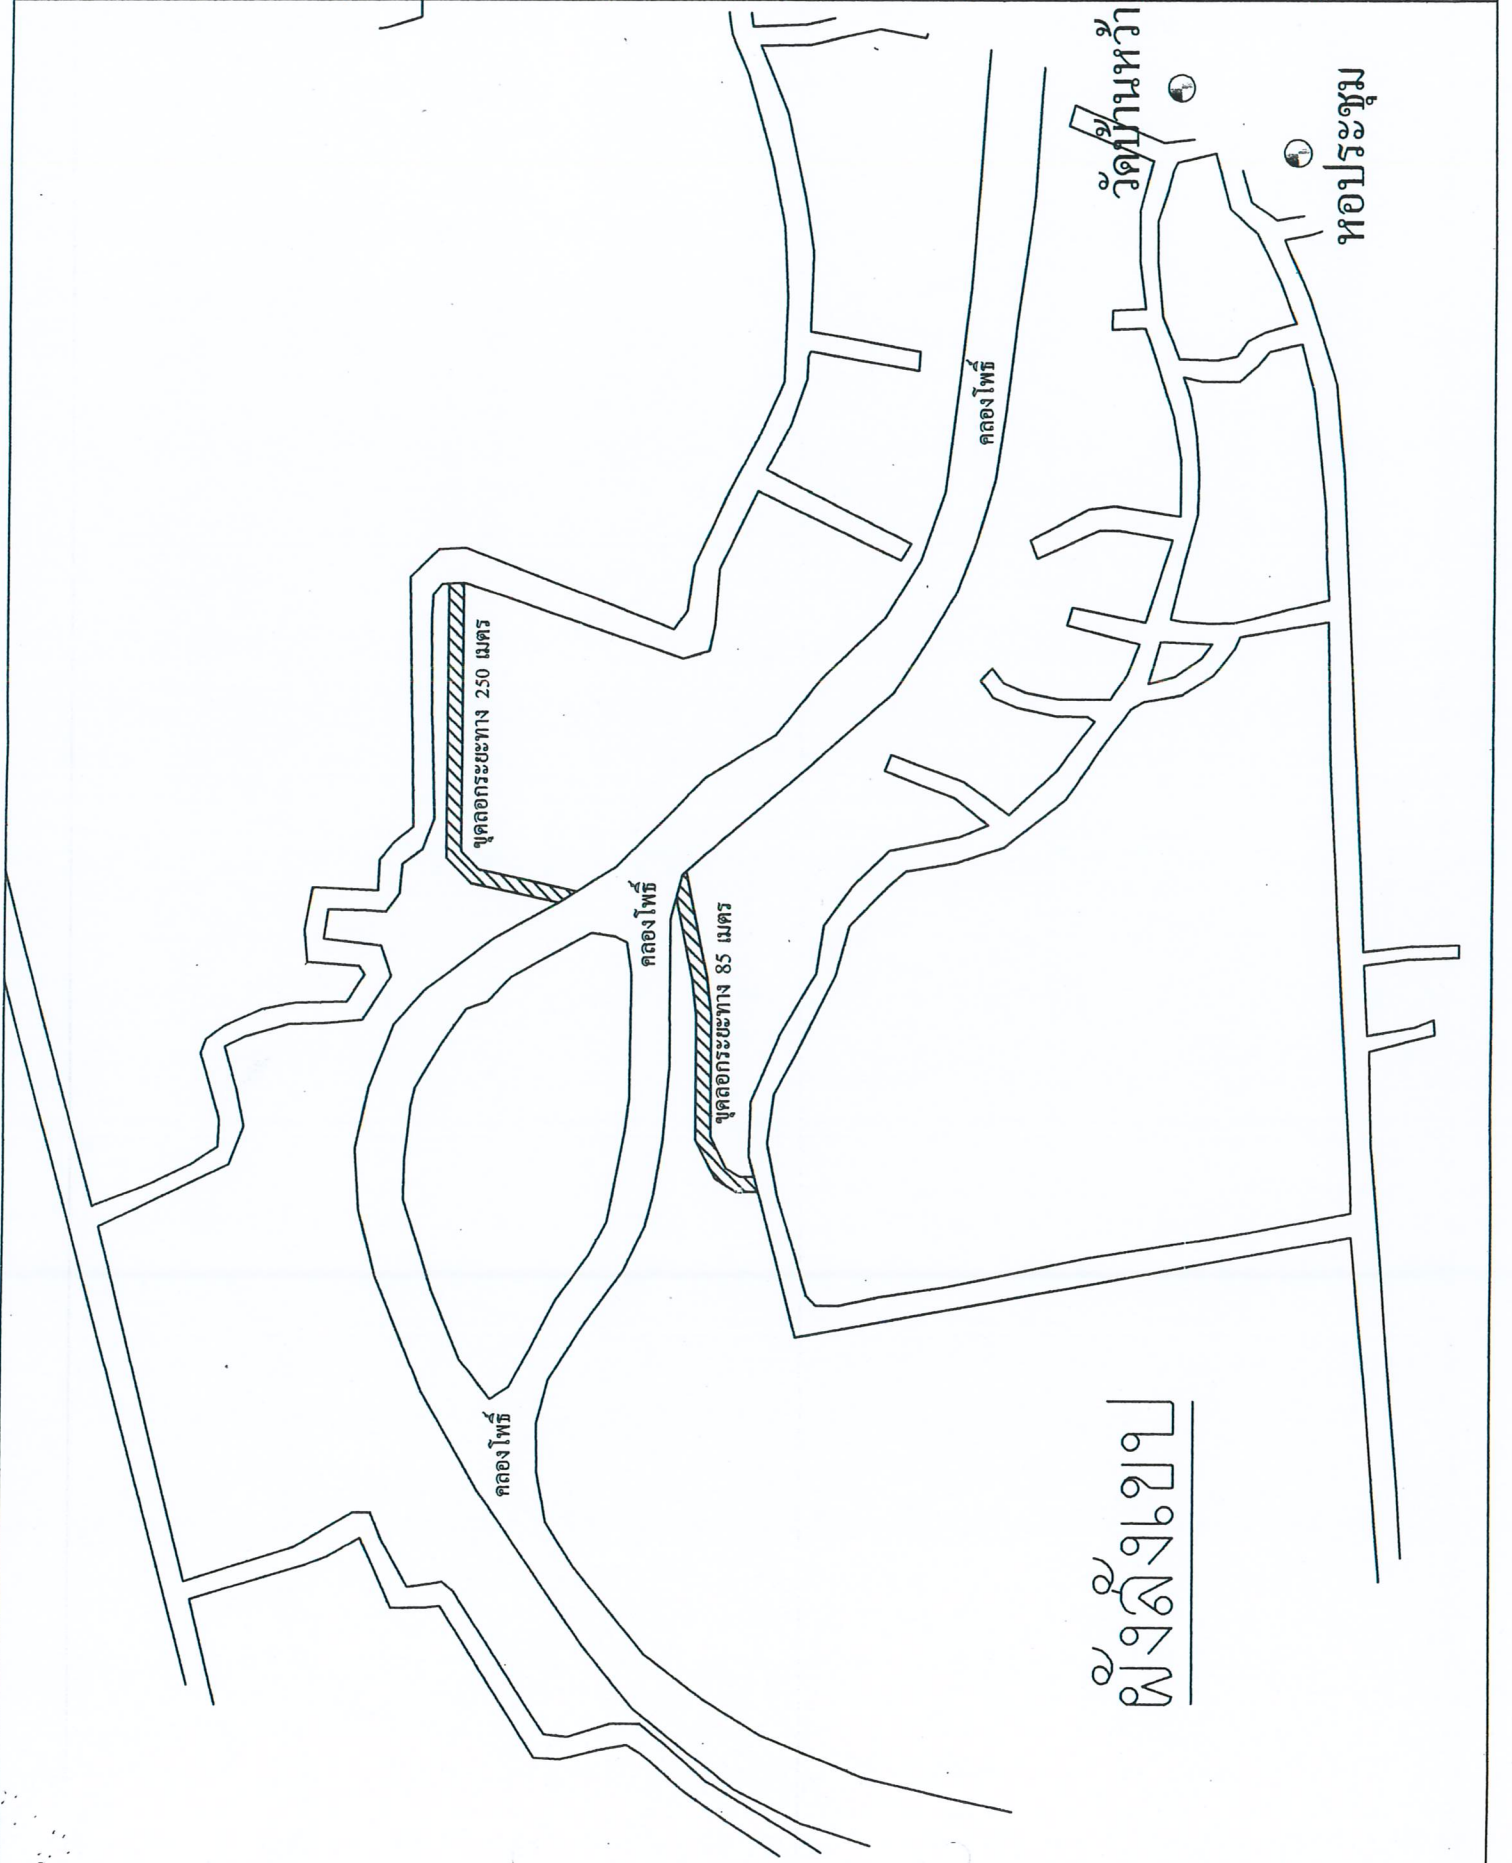



องค์การบริหารส่วนตำบลบ้านหว้า
แบบแปลนที่
โครงการ
โครงการปรับปรุงและพัฒนา ล้างสาธารณะ เพื่อการเกษตร หมู่ที่ 1
สำรวจ/เขียนแบบ/ออกแบบ
(นายโยธาส ไซยทองขาว) นายช่างโยธา
ตรวจสอบ
(นายโยธาส ไซยทองขาว) นายช่างโยธา
เห็นชอบ
(นางวาทินี กิจรัตน์) รองปลัดองค์การบริหารส่วนตำบล
เห็นชอบ
(นายปรีชา จันทัก) ปลัดองค์การบริหารส่วนตำบล
อนุมัติ
(นายสกล ไชยท) นายกองค์การบริหารส่วนตำบล

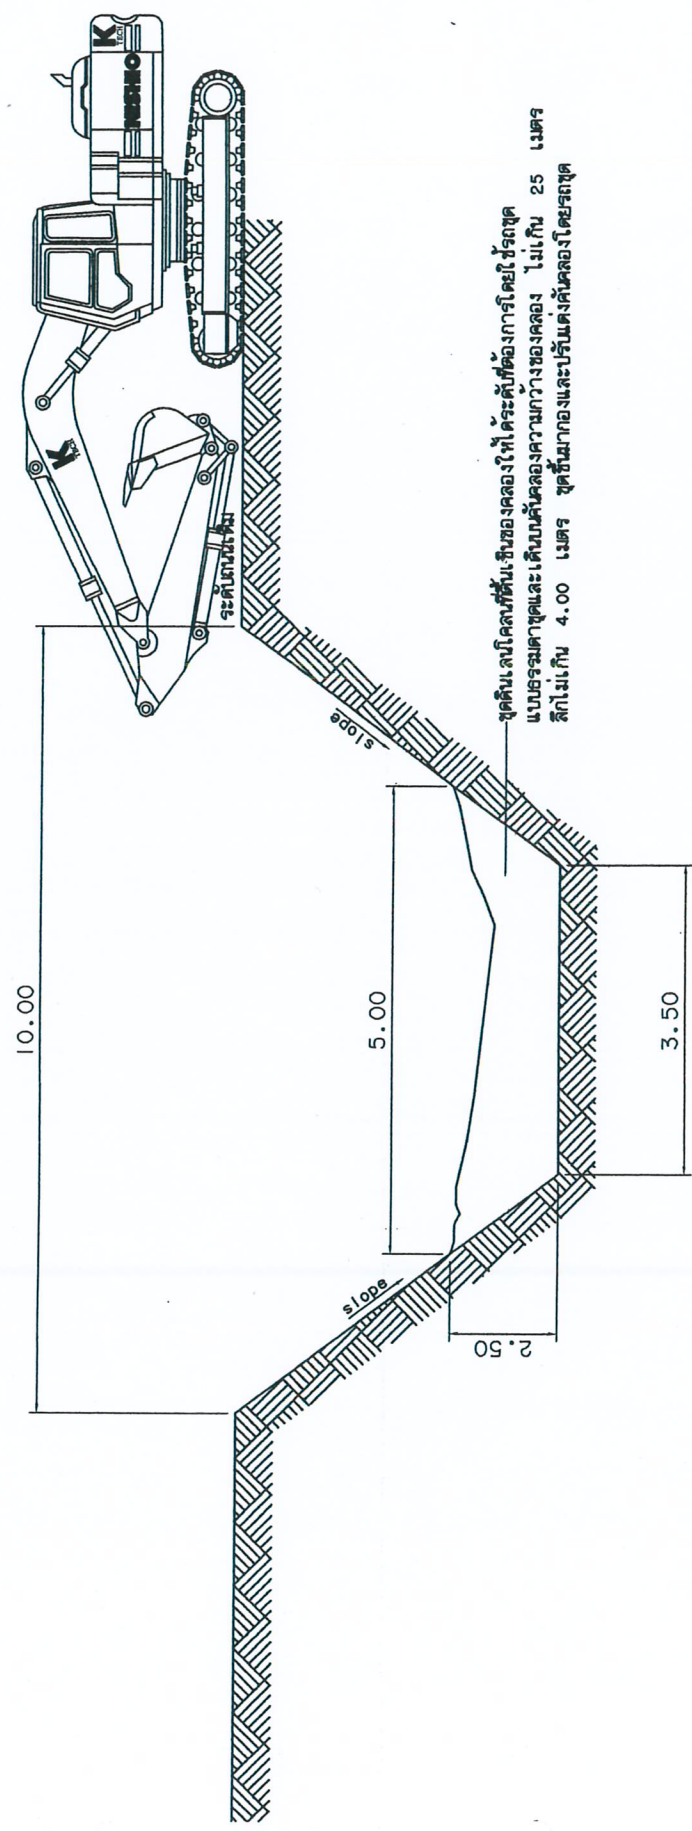

รูปตัดตามขวาง
SCALE nts.

