

ตารางแสดงวงเงินงบประมาณที่ได้รับจัดสรรและราคากลางในงานจ้างก่อสร้าง

1. ชื่อโครงการ โครงการขุดลอกคูส่งน้ำ หมู่ที่ 1-2 ตำบลบ้านหว้า อำเภอบางปะอิน จังหวัดพระนครศรีอยุธยา
/หน่วยงานเจ้าของโครงการ ส่วนโยธา องค์การบริหารส่วนตำบลบ้านหว้า
2. วงเงินงบประมาณที่ได้รับจัดสรร 389,000.- บาท (-สามแสนแปดหมื่นเก้าพันบาทถ้วน-)
3. ลักษณะงาน
โดยสังเขป ก่อสร้างขุดลอกคูส่งน้ำเพื่อการเกษตร หมู่ที่ 1-2 ขนาดปากกว้างเฉลี่ยเดิม 4 เมตร ก้นกว้างเฉลี่ยเดิม 0.30 เมตร ยาว 674 เมตร ลึกเฉลี่ย 4.00 เมตร ระดับ +100 ขนาดปากกว้างใหม่ 4.00 เมตร ก้นกว้างใหม่ 1.00 เมตร ยาว 674 เมตร ลึกเฉลี่ย 4.80 เมตร ระดับ +100 หรือมีปริมาณดินขุดไม่ต่ำกว่า 1,759 ลูกบาศก์เมตร พร้อมวางท่อระบายน้ำคอนกรีตอัดแรงขนาด 0.80 เมตร มอก.ชั้น 3 จำนวน 144 ท่อน ระยะทางรวม 818 เมตร พร้อมป้ายประชาสัมพันธ์โครงการ 1 ป้าย (รายละเอียดตามแบบแปลนองค์การบริหารส่วนตำบลบ้านหว้า)
4. ราคากลาง (ราคาอ้างอิง) คำนวณ ณ วันที่ 1 กันยายน 2559 เป็นเงิน 389,000.- บาท
5. บัญชีประมาณการราคากลาง ตามรายละเอียดแนบท้าย
 - 5.1 ปร.4
 - 5.2 ปร.5
6. รายชื่อคณะกรรมการกำหนดราคากลาง
 - 6.1 นางปรียาภา ภาคาหาญ ตำแหน่ง หัวหน้าสำนักปลัด ประธานกรรมการ
 - 6.2 นางสาวสุภาพร ภาคาเนตร ตำแหน่ง นักวิเคราะห์นโยบายและแผน กรรมการ
 - 6.3 นายโอภาส ไชยทองขาว ตำแหน่ง นายช่างโยธา กรรมการ

สรุปผลการประมาณราคาก่อสร้างเป็นราคากลาง

แบบ ปร.5

ส่วนราชการ ส่วนโยธา องค์การบริหารส่วนตำบลบ้านหว้า

ประเภท โครงการขุดลอกคูคลองน้ำ พร้อมวางท่อ คอ.0.80 เมตร จำนวน 144 ท่อน ระยะทางรวม 818 เมตร

(รายละเอียดตามแบบและรายการที่กำหนด) พร้อมป้ายโครงการ

สถานที่ดำเนินการ ริมถนนลาดยางคัน ชลประทาน ประตุน้ำคลองโพธิ์ หมู่ที่ 1-2 ตำบลบ้านหว้า

หน่วยงานออกแบบแปลนและรายการ ส่วนโยธา องค์การบริหารส่วนตำบลบ้านหว้า

แบบเลขที่ / 2559 จำนวน 2 แผ่น

ประมาณราคาตามแบบ ปร.4 จำนวน 1 แผ่น

กำหนดราคากลางเมื่อ วันที่ 30 เดือน สิงหาคม พ.ศ. 2559

ลำดับที่	รายการ	ค่างานต้นทุน เป็นเงิน (บาท)	FACTOR F	รวมค่าก่อสร้าง เป็นเงิน (บาท)	หมายเหตุ
1	ประเภทงาน	294,286.41	1.3246	389,811.78	ตามงบประมาณที่อนุมัติ
	ชลประทาน				
	เงินโอน	เงินล่วงหน้าจ่าย 0 %			
		เงินประกันผลงานหัก 0 %			
		ดอกเบี้ยเงินกู้ 6 %			
		ค่าภาษีมูลค่าเพิ่ม 7 %			
สรุป	รวมค่าก่อสร้างเป็นเงินทั้งสิ้นประมาณ			389,811.78	
	ดังนั้น ปรับเป็นเงินงบประมาณโครงการ			389,000.00	
	(ตัวอักษร)	(สามแสนแปดหมื่นเก้าพันบาทถ้วน)			
ขนาดหรือเนื้อที่ - 818 เมตร					
เฉลี่ยราคาประมาณ - 475.55 บาท/เมตร					

คณะกรรมการกำหนดราคากลาง (ตามคำสั่งองค์การบริหารส่วนตำบลบ้านหว้า ที่ 306/2559 ลงวันที่ 30 เดือน สิงหาคม พ.ศ. 2559)

(ลงชื่อ) หัวหน้าสำนักปลัด อบต.บ้านหว้า/ประธานกรรมการ

(นางปรียาภา ภาควาญ)


(ลงชื่อ) นักวิเคราะห์นโยบายและแผน อบต.บ้านหว้า/กรรมการ

(นางสาวสุภาพร ภาคนนตร)

(ลงชื่อ) นายช่างโยธา อบต.บ้านหว้า/กรรมการ

(นายโสภาส ไชยทองขาว)

รวมรายการที่ 1-1.2

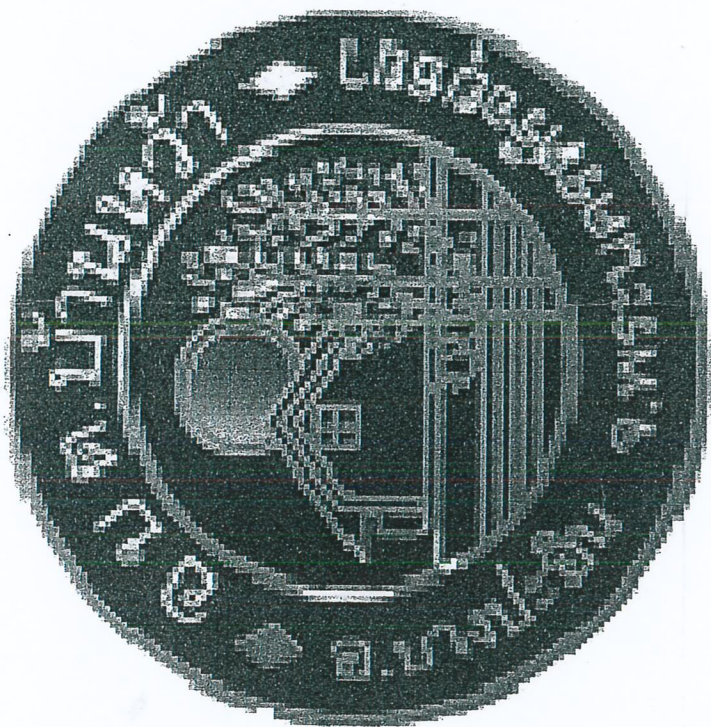

โครงการก่อสร้างชุดลอกคูส่งน้ำเพื่อการเกษตรหมู่ที่ 1-2

ขนาดปากกว้างเฉลี่ยเดิม 4 เมตร ก้นกว้างเฉลี่ยเดิม 0.30 เมตร ยาว 674 เมตร ลึกเฉลี่ย 4.00 เมตร ระดับ +100
ขนาดปากกว้างเฉลี่ยใหม่ 4 เมตร ก้นกว้างเฉลี่ยใหม่ 1.00 เมตร ยาว 674 เมตร ลึกเฉลี่ย 4.80 เมตร ระดับ +100

หรือมีปริมาณดินขุดไม่ต่ำกว่า 1,759 ลูกบาศก์เมตร

พร้อมวางท่อระบายน้ำคอนกรีตอัดแรงขนาด 0.80 เมตร มอก.ชั้น 3 จำนวน 144 ท่อน

องค์การบริหารส่วนตำบลบ้านหว้า



องค์การบริหารส่วนตำบล
บ้านหว้า

แบบแผนที่ 1 / 2559

โครงการ

ขุดลอกคูคลองน้ำ พร้อมวางท่อ

คอนกรีตอัดแรง

หมู่ที่ 1 ตำบลบ้านหว้า

สำรวจ

นาย พงษ์สิทธิ์ ลิ้มกุล
(นายกเทศมนตรีตำบลบ้านหว้า)

ออกแบบ

นาย พงษ์สิทธิ์ ลิ้มกุล
(นายกเทศมนตรีตำบลบ้านหว้า)

เห็นชอบ


(นาย พงษ์สิทธิ์ ลิ้มกุล)
นายกเทศมนตรีตำบลบ้านหว้า

เห็นชอบ

(นาย พงษ์สิทธิ์ ลิ้มกุล)
นายกเทศมนตรีตำบลบ้านหว้า

อนุมัติ

(นาย พงษ์สิทธิ์ ลิ้มกุล)
นายกเทศมนตรีตำบลบ้านหว้า

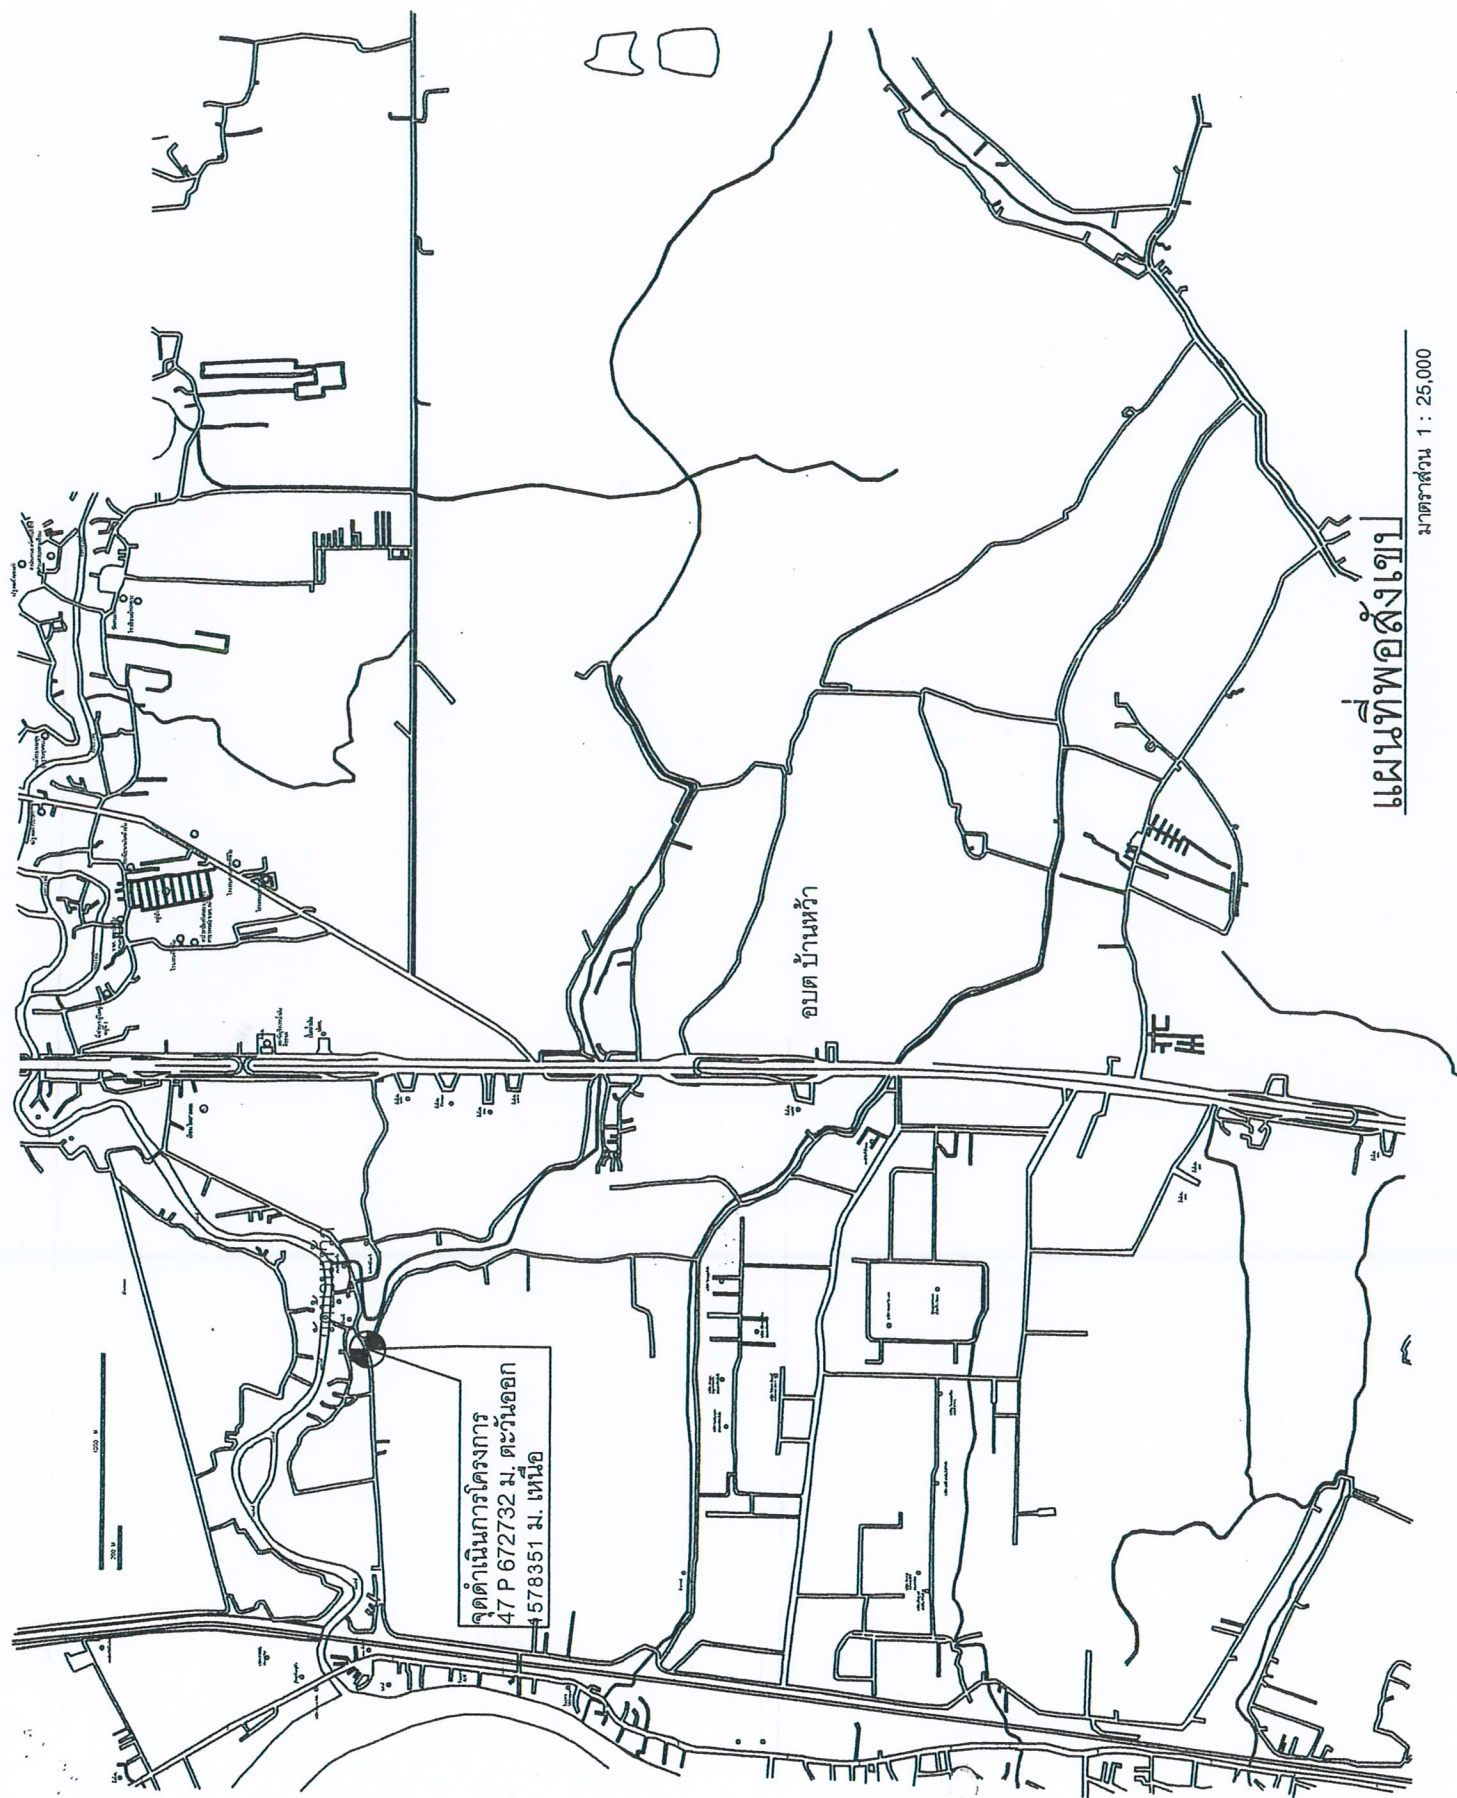

แผนที่ท้องถิ่น

มาตราส่วน 1 : 25,000



องค์การบริหารส่วนตำบล
บ้านหว้า
แบบเลขที่ 1 / 2559

โครงการ
ชุดออกดูส่งน้ำ พร้อมวางท่อ
คอมพิวเตอร์ดีแรง.
หมู่ที่ 1 ตำบลบ้านหว้า

สำรวจ
นายสมเกียรติ ธิกุล
นักบริหารช่าง 6

ออกแบบ
นายสมเกียรติ ธิกุล
นักบริหารช่าง 6

เห็นชอบ
(นางสาวกัญญา กิจรัตน์)
รองปลัดองค์การบริหารส่วนตำบลบ้านหว้า


เห็นชอบ
(นายประวิทย์ จันทะ)
ปลัดองค์การบริหารส่วนตำบลบ้านหว้า

อนุมัติ
(นายเสกสรรค์ ไข่มุกดา)
นายกองค์การบริหารส่วนตำบลบ้านหว้า

รายการประกอบแบบก่อสร้าง

- ผู้รับจ้างจะต้องทำการตรวจสอบแบบและรายการค่าจ้างให้เป็นที่ยอมรับ พร้อมทั้งวางแผนการปฏิบัติงานให้เหมาะสม ถูกต้องตามขั้นตอนและตามมาตรฐานงานก่อสร้างที่ขออนุญาตและรายการโดยผู้รับจ้างจะต้องส่งแผนการปฏิบัติงานให้ผู้ว่าจ้างพิจารณาให้ความเห็นชอบก่อนดำเนินการ
- วัสดุค่าจ้างที่นำมาใช้ในการก่อสร้าง ก่อสร้างให้มีความเห็นชอบจากผู้ควบคุมงานเสียก่อนวัสดุใดหากมีการกำหนดมาตรฐานไว้ในมาตรฐานผลิตภัณฑ์อุตสาหกรรม (มอก.) การทดสอบและพิจารณาอนุมัติให้นำวัสดุดังกล่าวมาใช้ในงานก่อสร้าง ให้ถือปฏิบัติตามข้อกำหนดของ มอก. สำหรับวัสดุนั้น ๆ หากภายหลังปรากฏว่าวัสดุที่นำมาใช้ในการก่อสร้างไม่ถูกต้องตามมาตรฐานกำหนด หรือ ไม่ถูกต้องตาม มอก. ผู้รับจ้าง ยังคงต้องรับผิดชอบความเสียหาย หรือความผิดพลาดที่เกิดขึ้นทั้งสิ้น
- ผู้รับจ้างจะต้องทำการก่อสร้างด้วยความระมัดระวังโดยไม่ให้เกิดความเสียหายต่อทรัพย์สินของทางราชการและเอกชน
- การระดับของพื้นที่ก่อสร้างตามแบบที่กำหนด (มท.) เป็นค่าระดับสมมติที่ใช้เฉพาะในการก่อสร้างเท่านั้น
- รถยนต์ส่วนบุคคลและเครื่องจักรที่ใช้ในการก่อสร้างต้องปฏิบัติตามกฎหมายของทางราชการ
- ผู้ควบคุมงานหมายถึงผู้ควบคุมงาน และ/หรือผู้แทนของ อบท. หรือบริษัทที่ปรึกษาตามคำสั่งของผู้มีอำนาจ
- มาตรฐานการก่อสร้างและการทดสอบวัสดุงานทางให้ใช้มาตรฐานงานทางหลวงชนบท (มทช.) และมาตรฐานการทดสอบวัสดุงานทาง มทช.(ท)
- ที่จุดเริ่มต้นและจุดสิ้นสุดโครงการ รวมทั้งทางแยก ให้ปรับระดับของถนนให้กลมกลืนกับถนนเดิม โดยไม่ทำให้เกิดอุปสรรคต่อการจราจร และไม่เป็นอันตรายต่อชีวิตและทรัพย์สิน
- สาธารณูปโภค และสาธารณูปการต่าง ๆ เช่น ไฟฟ้า, โทรศัพท์, ประปา, ท่อระบายน้ำ เป็นต้น ที่อยู่บริเวณพื้นที่ก่อสร้างและเป็นอุปสรรคต่อการก่อสร้าง ผู้รับจ้างจะต้องดำเนินการขออนุญาตจากหน่วยงานที่เกี่ยวข้องเพื่อขออนุญาตขุดเจาะ เหล่านั้นไปให้ทัน ค่าใช้จ่ายต่าง ๆ ให้เป็นของผู้รับจ้าง
- ข้อ คสล. ให้ใช้เดิมความยาวตามมาตรฐานที่ผลิต โดยไม่มีการตัดใช้ในการก่อสร้าง
- ให้แสดงดินเดิม และ/หรือ ทองคอลลอนเดิมบริเวณปลายท่อทั้งสองข้าง เพื่อให้สามารถระบายน้ำผ่านท่อได้
- จำนวนท่อ และตำแหน่งการวางท่อกลมระบายน้ำในแต่ละแถว อาจเปลี่ยนแปลงได้ตามความเหมาะสม โดยให้อยู่ในดุลยพินิจของผู้ควบคุมงาน
- ตำแหน่งก่อสร้าง ท่อลอดเหลี่ยม, เครื่องหมายจราจร, ร่องระบายน้ำ, และบ่อพัก อาจปรับแต่งให้เหมาะสมกับสภาพพื้นที่ได้ โดยให้อยู่ในดุลยพินิจของผู้ควบคุมงาน
- ตำแหน่งการก่อสร้างเชื่อมตามแบบ อาจเปลี่ยนแปลงได้ตามความเหมาะสม โดยให้อยู่ในดุลยพินิจของผู้ควบคุมงาน
- การแก้ไขเปลี่ยนแปลง และการปรับปรุงแต่ตามข้อ 12.13 และ 14 จะต้องไม่ทำให้ปริมาณโดยรวมที่เปลี่ยนแปลงรายการน้อยกว่าที่กำหนดในแบบก่อสร้าง
- รายการใดที่ไม่ได้กำหนดไว้ในแบบหรือกำหนดไว้ไม่ชัดเจนหรือแสดงไว้ขัดแย้งกัน หรือมีปัญหาในการก่อสร้างหรือไม่เป็นไปตามหลักวิชาช่างที่ดี ให้รายงานและดำเนินการตามดุลยพินิจของคณะกรรมการตรวจการจ้าง
- ผู้รับจ้างจะต้องมีมาตรฐานในการป้องกันอุบัติเหตุต่าง ๆ อันอาจเกิดขึ้นจากการทำงานก่อสร้าง ไม่ว่าจะเป็นการขุดเจาะมีเสาเข็มจากสภาพแวดล้อมแห่งงานที่กระทำหรือมีเสาเข็มจากการจัดการงานก่อสร้างที่ไม่เหมาะสม ทั้งนี้เพื่อความปลอดภัยของชีวิตและทรัพย์สินทั้งหมดยกเว้นผู้จ้าง มาตราการเกี่ยวกับความปลอดภัยที่ผู้รับจ้างจะต้องปฏิบัติตามมาตรฐานความปลอดภัยในการก่อสร้างที่กฎหมายกำหนด
- ผู้รับจ้างจะต้องติดตั้งป้ายเตือน เครื่องหมายจราจรหรือสัญญาณไฟ ในระหว่างก่อสร้างตามมาตรฐานงานทางหลวงชนบท

รายการแบบ	แผ่นที่
ปกโครงการ	1
แผนที่สังเขป	2
ตารางรูปแบบและรายการประกอบแบบก่อสร้าง	3
แบบก่อสร้าง	4
ผังระดับความสูง-ต่ำของทางระนาบดินและชุดออกและวางท่อไม่	5
รูปตัดงานที่ระยะ 0 + 192	6
รูปอยู่ระดับงาน, ปริมาณดิน, จำนวนท่อ, กว.วางไม่	7
รูปอยู่ระดับงาน, ปริมาณดิน, จำนวนท่อ, กว.วางไม่ (ต่อเนื่อง)	8
แบบน้ำโครงการ	9

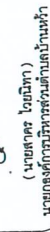



องค์การบริหารส่วนตำบล
บ้านหว้า

แบบเลขที่ / 2559

โครงการ

ขุดลอกคูส่งน้ำ พร้อมวางท่อ
คอนกรีตอัดแรง.

หมู่ที่ 1 ตำบลบ้านหว้า

สำรวจ

๗๖๕.๕

(นายชนเชิฐชัย สัตต)
ตำแหน่งหัวหน้าสำนักงาน

ออกแบบ

๗๖๕.๐

(นายชนเชิฐชัย สัตต)
ตำแหน่งหัวหน้าสำนักงาน

เห็นชอบ

(นางสาวศิริณี จิรรัตน์)
รองปลัดองค์การบริหารส่วนตำบลบ้านหว้า

เห็นชอบ


๗๖๕.๐

(นายปวิชาติ รุ่งจิต)
ปลัดองค์การบริหารส่วนตำบลบ้านหว้า

อนุมัติ

(นายเสนาท ใจนิเทศ)
นายกองค์การบริหารส่วนตำบลบ้านหว้า

ปาก	ก้น	ลึก	พท
4	0.3	1.744	3.75
4	1	2.544	6.36
หน้าตัดดิน			
ความยาว	674.000 ปริมาณดินขุด		1.759.41

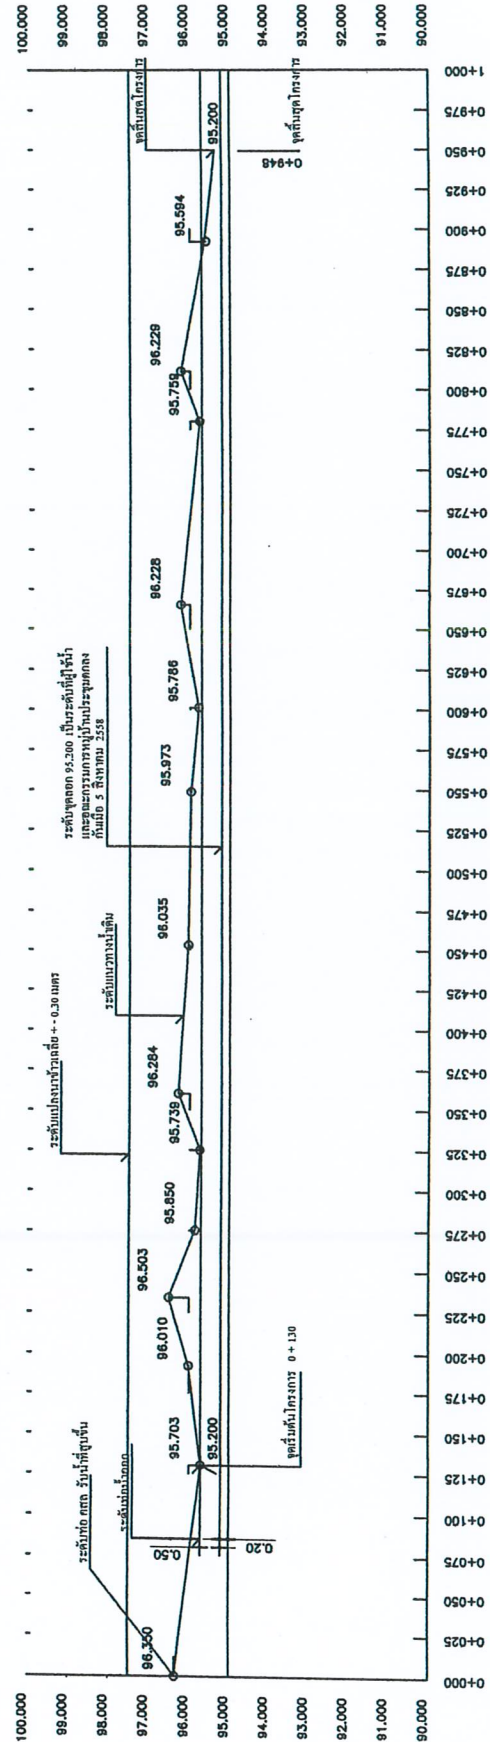

ระดับที่ส่งน้ำเพื่อการเกษตรริมคันชลประทานบ้านโพธิ์ หมู่ที่ 1-2 ตำบลบ้านหว้า



องค์การบริหารส่วนตำบลบ้านหว้า

แบบเลขที่ / 2559

โครงการ

ขุดลอกส่งน้ำ พร้อมวางท่อ

คอนกรีตอัดแรง

หมู่ที่ 1 ตำบลบ้านหว้า

สำรวจ , บันทึกข้อมูล

นายพนม วิวัฒน์ สัตกุล

ตำแหน่งหัวหน้าส่วนโยธา

ออกแบบ / ตรวจสอบ

นายพนม วิวัฒน์ สัตกุล

ตำแหน่งหัวหน้าส่วนโยธา

เห็นชอบ

(นางสาวลิณี กิจรัตน์)

รองปลัดองค์การบริหารส่วนตำบลบ้านหว้า

เห็นชอบ


(นายวิรัช จันทัก)

ปลัดองค์การบริหารส่วนตำบลบ้านหว้า

อนุมัติ

(นายสาคร ไชยนิศา)

นายกองค์การบริหารส่วนตำบลบ้านหว้า

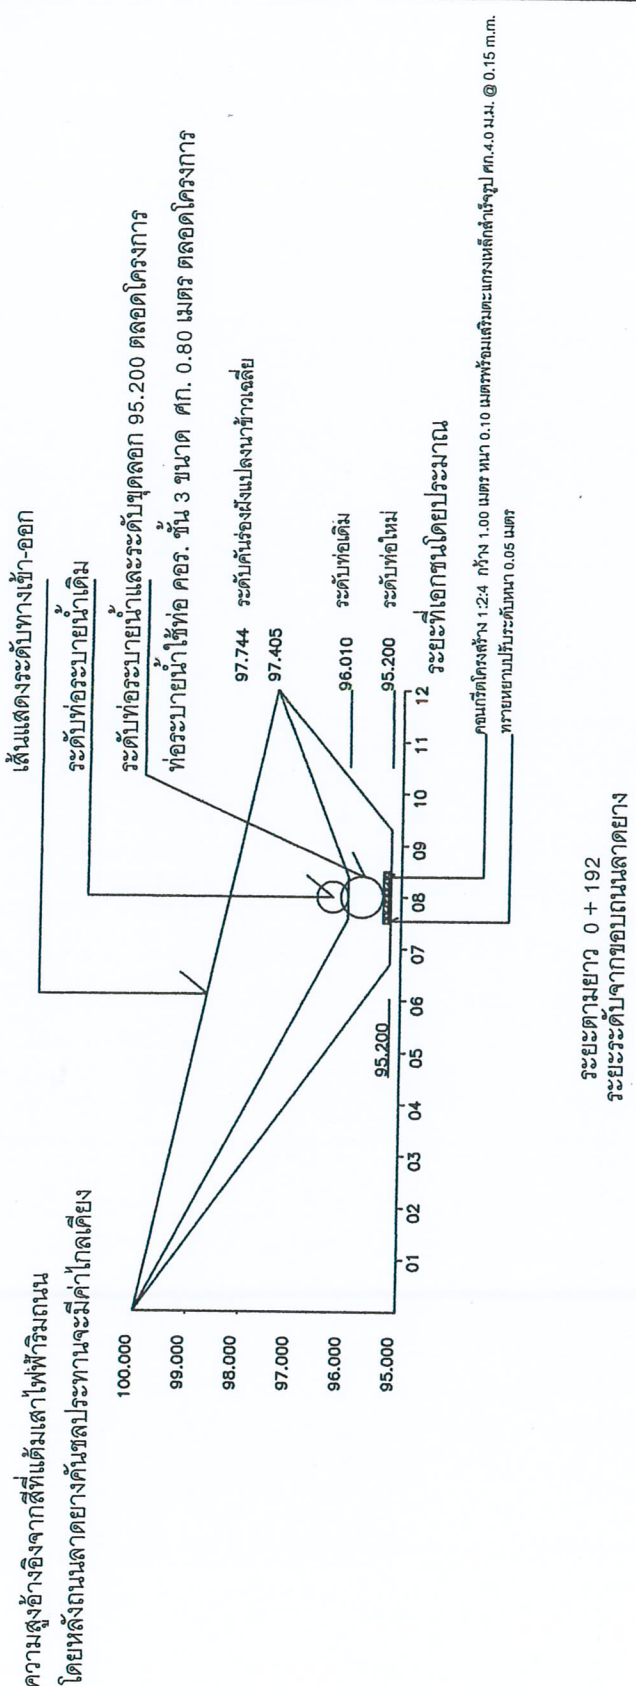

ข้อกำหนด ขั้นตอนการดำเนินงาน

1. เคลียร์พื้นที่ด้านข้างร่องน้ำ
2. ขุดลอกร่องน้ำและนำดินไปถมฝั่ง
3. ท่อคอนกรีตเก่าให้รื้อออก
4. ขุดดินลอกร่องและระดับดินก่อนเทคอนกรีตที่พื้นท่อเป็นระดับเดียวกันที่ระดับ 95.200 เมตร
5. ลงทรายปรับระดับให้พื้นเรียบกว้างไม่น้อยกว่า 1.00 เมตรตลอดความยาวการวางท่อ
6. เข้าแบบและเทคอนกรีตโครงสร้าง หน้า 0.10 เมตร พร้อมเสริมเหล็กตะแกรงเส้นรูป ศก. 4 มม. @ 0.15 เมตร
7. เมื่อเทคอนกรีตอายุ ครบ อย่างน้อย 24 ชั่วโมง ถึง วางท่อระบายน้ำและยาแนวรอยต่อ
8. ห้ามกลบท่อจนกว่าคณะกรรมการตรวจสอบการจ้างตรวจสอบและเห็นชอบ
9. บริเวณจุดฝังท่อผู้รับจ้างต้องจัดให้มีทางเข้า-ออกได้ สะดวกพอสมควร โดยให้แนบหลักเป็นสะพานหรือวิธีอื่นที่เห็นเหมาะสม
10. เมื่อกลบท่อกลับด้วยดินแล้วต้องปูพื้นแนวขุดด้วยลูกรังบริเวณเข้าออกกว้างไม่น้อยกว่า 3.00 เมตร หน้า 0.15 เมตร ต่อหนึ่งทางเข้า



องค์การบริหารส่วนตำบล
บ้านหว้า
แบบเลขที่ / 2559

โครงการ

ขุดลอกคูน้ำ พร้อมวางท่อ
คอนกรีตอัดแรง.

หมู่ที่ 1 ตำบลบ้านหว้า

สำรวจ

๓๓/๑

(นายพนมกรินทร์ ลีสุกุล)
ตำแหน่งหัวหน้าส่วนโยธา

ออกแบบ

๓๓/๑

(นายพนมกรินทร์ ลีสุกุล)
ตำแหน่งหัวหน้าส่วนโยธา

เห็นชอบ

(นางจตุรัส กิจสุมิต)
รองปลัดองค์การบริหารส่วนตำบลบ้านหว้า

เห็นชอบ

๑/๑๖/๒๕

(นายอภิชาติ จันจิ)
ปลัดองค์การบริหารส่วนตำบลบ้านหว้า

อนุมัติ

(นายจตุรัส โขนิวิท)
นายกองค์การบริหารส่วนตำบลบ้านหว้า

แนวคันสูบน้ำ											
ตำแหน่ง				ปริมาณการขุดดินส่งกลับท่อ						ความยาวท่อ	
	BS	HI	FS	EXE	ระดับสูงเฉลี่ย (เมตร)	ระยะขุด (เมตร)	พ.ท.ดินขุด ตารางเมตร	ปริมาตรดินขุด (ลบ.ม.)	เดิม	ใหม่	
ท่อต้นทาง	BM	0.200	100.200				100.000		ท่อน	ท่อน	
	0 + 000			3.850			96.350				
	BM	0.670	100.670				100.000				
	TP	1.763	99.053	3.380			97.290				
ท่อทางออก	0 + 130			3.350			95.703				
นาม	0 + 192	1.285	101.285				100.000				
TP		1.610	99.015	3.880	98.703						
ปากท่อ				3.005	95.200	3.503	6.30	42.56	9	12	
อำนาจ	0 + 234	1.415	101.415				100.000				
TP		1.543	100.183	2.775	99.320		98.640				
ปากท่อ				3.680	95.200	4.120	7.42	22.25	4	8	
ช้าง	0 + 277	0.783	100.783				100.000				
TP		1.105	99.650	2.238	99.273		98.545				
ปากท่อ				3.800	95.200	4.073	7.33	32.99	6	10	
นาม	0 + 325	1.344	101.344				100.000				
TP		1.305	98.789	3.860	98.742		97.484				
ปากท่อ				3.050	95.200	3.542	6.38	28.69	6	10	
บึงจอบ	0 + 360	0.824	100.824				100.000				
TP		1.500	100.584	1.740	99.542		99.084				
ปากท่อ				4.300	95.200	4.342	7.82	117.23	20	24	
ช้างไทย	0 + 453	0.415	100.415				100.000				
TP		0.555	98.690	2.280	99.068		98.135				
ปากท่อ				2.655	95.200	3.867	6.96	36.55	7	11	

ข้อมูลค่าระดับท่อส่งน้ำและลำรางเพื่อการเกษตรริมคันชลประทานบ้านโพธิ์ หมู่ที่ 1-2 ตำบลบ้านหว้า



องค์การบริหารส่วนตำบล
บ้านหว้า

แบบเลขที่ / / 2559

โครงการ

ขุดลอกคูน้ำ พร้อมวางท่อ

คอนกรีตอัดแรง

หมู่ที่ 1 ตำบลบ้านหว้า

สำรวจ

๗๘๕ ๖

(นายพนมสิริพันธ์ ลีสุต)
ตำแหน่งหัวหน้าส่วนโยธา

ออกแบบ

๗๘๕ ๖

(นายพนมสิริพันธ์ ลีสุต)
ตำแหน่งหัวหน้าส่วนโยธา

เห็นชอบ

(นางสาวกิตติ์ กิจจิรัมย์)
รองปลัดองค์การบริหารส่วนตำบลบ้านหว้า

เห็นชอบ

(นายปรีชา งามจิต)
ปลัดองค์การบริหารส่วนตำบลบ้านหว้า

อนุมัติ

(นายชาติกร ไชยนิศา)
นายกองค์การบริหารส่วนตำบลบ้านหว้า

	แนวถนนหน้า					ปริมาณการขุดดินฝังกลบท่อ				ความยาวท่อ	
	ตำแหน่ง	BS	HI	FS	EXE	ระดับสูงเฉลี่ย	ระยะขุด	พ.ท.ดินขุด	ปริมาตรดินขุด	เดิม	ใหม่
นาขก	0 + 546	0.938	100.938			100.000					
TP		0.835	99.843		1.930	99.008	99.504				
ปากท่อ					3.870	95.973	95.200	4.304	7.75	46.48	12
ทรงจตุรี	0 + 601	0.875	100.875			100.000					
TP		1.183	99.906		-2.152	98.723	99.362				
ปากท่อ					4.120	95.736	95.200	4.162	7.49	61.80	15
อัครพิพัฒน์	0 + 665	1.220	101.220			100.000					
TP		1.408	100.328		2.300	98.920	99.460				
ปากท่อ					4.100	96.223	95.200	4.260	7.67	46.01	12
นาโสพล	0 + 780	1.414	101.414			100.000					
TP		0.650	98.269		3.795	97.619	98.810				
ปากท่อ					2.510	95.759	95.200	3.610	6.50	29.24	10
นาตาบ	0 + 811	1.420	101.420			100.000					
TP		1.554	99.869		3.105	98.315	99.158				
ปากท่อ					3.640	96.229	95.200	3.958	7.12	32.06	10
นาแดง	0 + 892	1.295	101.295			100.000					
TP		1.055	98.950		3.400	97.895	98.948				
ปากท่อ					3.356	95.594	95.200	3.747	6.75	30.35	6
สุดเขต	0 + 948										
						พื้นที่หน้าตัดดินขุดคิดเป็น 3 ใน 4 ของที่เหลื่อมพื้นผิว				526.20	144

ข้อมูลค่าระดับท่อส่งน้ำและลำรางเพื่อการเกษตรริมคันชลประทานบ้านโพธิ์ หมู่ที่ 1-2 ตำบลบ้านหว้า

