

ตารางแสดงวงเงินงบประมาณที่ได้รับจัดสรรและราคากลางในงานจ้างก่อสร้าง

1. ชื่อโครงการ โครงการก่อสร้างถนนผิวการจราจรแอสฟัลติกคอนกรีต หมู่ที่ 4 (บ้านตากแดด) ตำบลบ้านหว้า อำเภอบางปะอิน จังหวัดพระนครศรีอยุธยา
/หน่วยงานเจ้าของโครงการ ส่วนโยธา องค์การบริหารส่วนตำบลบ้านหว้า
2. วงเงินงบประมาณที่ได้รับจัดสรร 500,000.- บาท (-ห้าแสนบาทถ้วน-)
3. ลักษณะงาน
โดยสังเขป ถนนผิวการจราจรแอสฟัลติกคอนกรีต หมู่ที่ 4 ตำบลบ้านหว้า อำเภอบางปะอิน จังหวัดพระนครศรีอยุธยา กว้าง 3.50 เมตร ยาว 350.00 เมตร หนา 0.05 เมตร หรือมีพื้นที่ไม่ต่ำกว่า 1,225 ตารางเมตร พร้อมป้ายประชาสัมพันธ์โครงการ 1 ป้าย (รายละเอียดตามแบบแปลนองค์การบริหารส่วนตำบลบ้านหว้า)
4. ราคากลาง (ราคาอ้างอิง) จำนวน ณ วันที่ 11 กรกฎาคม 2559 เป็นเงิน 500,000.- บาท
5. บัญชีประมาณการราคากลาง ตามรายละเอียดแนบท้าย
 - 5.1 ปร.4
 - 5.2 ปร.5
6. รายชื่อคณะกรรมการกำหนดราคากลาง
 - 6.1 นางปรียาภา ภาคาหาญ ตำแหน่ง หัวหน้าสำนักปลัด ประธานกรรมการ
 - 6.2 นางสาวณัฐพร จันทร์คีน ตำแหน่ง นักทรัพยากรบุคคล กรรมการ
 - 6.3 นายโอภาส ไชยทองขาว ตำแหน่ง นายช่างโยธา กรรมการ

สรุปผลการประมาณราคาค่าก่อสร้างเป็นราคากลาง

แบบ ปร.5

ส่วนราชการ ส่วนโยธา องค์การบริหารส่วนตำบลบ้านหว้า

ประเภท ก่อสร้างถนนผิวการจราจรแอสฟัลติกคอนกรีต กว้าง 3.50 เมตร ยาว 350.00 เมตร

(รายละเอียดตามแบบและรายการที่กำหนด) พร้อมป้ายโครงการ

สถานที่ดำเนินการ ถนนภายในหมู่ที่ 4 ตำบลบ้านหว้า อำเภอบางปะอิน จังหวัดพระนครศรีอยุธยา

หน่วยงานออกแบบแปลนและรายการ ส่วนโยธา องค์การบริหารส่วนตำบลบ้านหว้า

แบบเลขที่ / 2559 จำนวน แผ่น

ประมาณราคาตามแบบ ปร.4 จำนวน 1 แผ่น

กำหนดราคากลางเมื่อ วันที่ 8 เดือน กรกฎาคม พ.ศ. 2559

ลำดับที่	รายการ	ค่างานต้นทุน เป็นเงิน (บาท)	FACTOR F	รวมค่าก่อสร้าง เป็นเงิน (บาท)	หมายเหตุ
1	ประเภทงานทาง	387,570.75	1.3347	517,290.68	
	เงินไข เงินล่วงหน้าจ่าย 0 %				
	เงินประกันผลงานหัก 0 %				
	ดอกเบี้ยเงินกู้ 6 %				
	ค่าภาษีมูลค่าเพิ่ม 7 %				
สรุป	รวมค่าก่อสร้างเป็นเงินทั้งสิ้นประมาณ			517,290.68	
	ดังนั้น ปรับเป็นเงินงบประมาณโครงการ			500,000.00	
	(ตัวอักษร)	(ห้าแสนบาทถ้วน)			
ขนาดหรือเนื้อที่ -					
เฉลี่ยราคาประมาณ -					


คณะกรรมการกำหนดราคากลาง (ตามคำสั่งองค์การบริหารส่วนตำบลบ้านหว้า ที่ 238/2559 ลงวันที่ 6 เดือน กรกฎาคม พ.ศ. 2559)

(ลงชื่อ) หัวหน้าสำนักปลัด อบต.บ้านหว้า/ประธานกรรมการ
(นางปรีญา ภาคาหาญ)

(ลงชื่อ) นักทรัพยากรบุคคล อบต.บ้านหว้า/กรรมการ
(นางสาวณัฐพร จันทร์คีน)

(ลงชื่อ) นายช่างโยธา อบต.บ้านหว้า/กรรมการ
(นายโอภาส ไชยทองขาว)

รวมรายการที่ 1-6

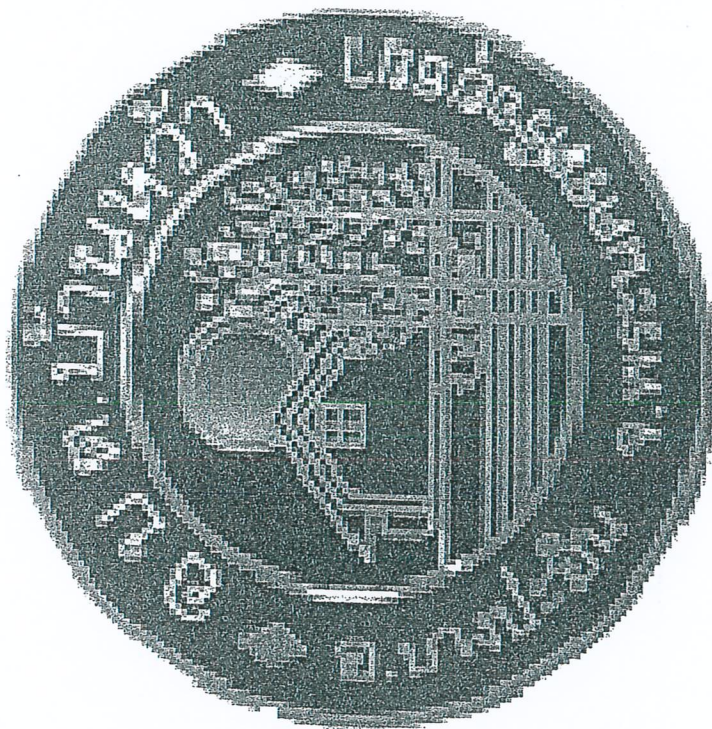

โครงการก่อสร้างฝายถนนการจราจรแอสฟัลติกคอนกรีตหมู่ที่ 4

ขนาดกว้าง 3.50 เมตรยาว 350 เมตร หน้า 0.05 เมตร

หรือพื้นที่ไม่ต่ำกว่า 1,225 ตารางเมตร

องค์การบริหารส่วนตำบลบ้านหว้า



องค์การบริหารส่วนตำบล
บ้านหว้า

แบบเลขที่ 8 / 2559

โครงการ



กว้าง 3.50 x 350 เมตร

ตำบลบ้านหว้า

สำรวจ
















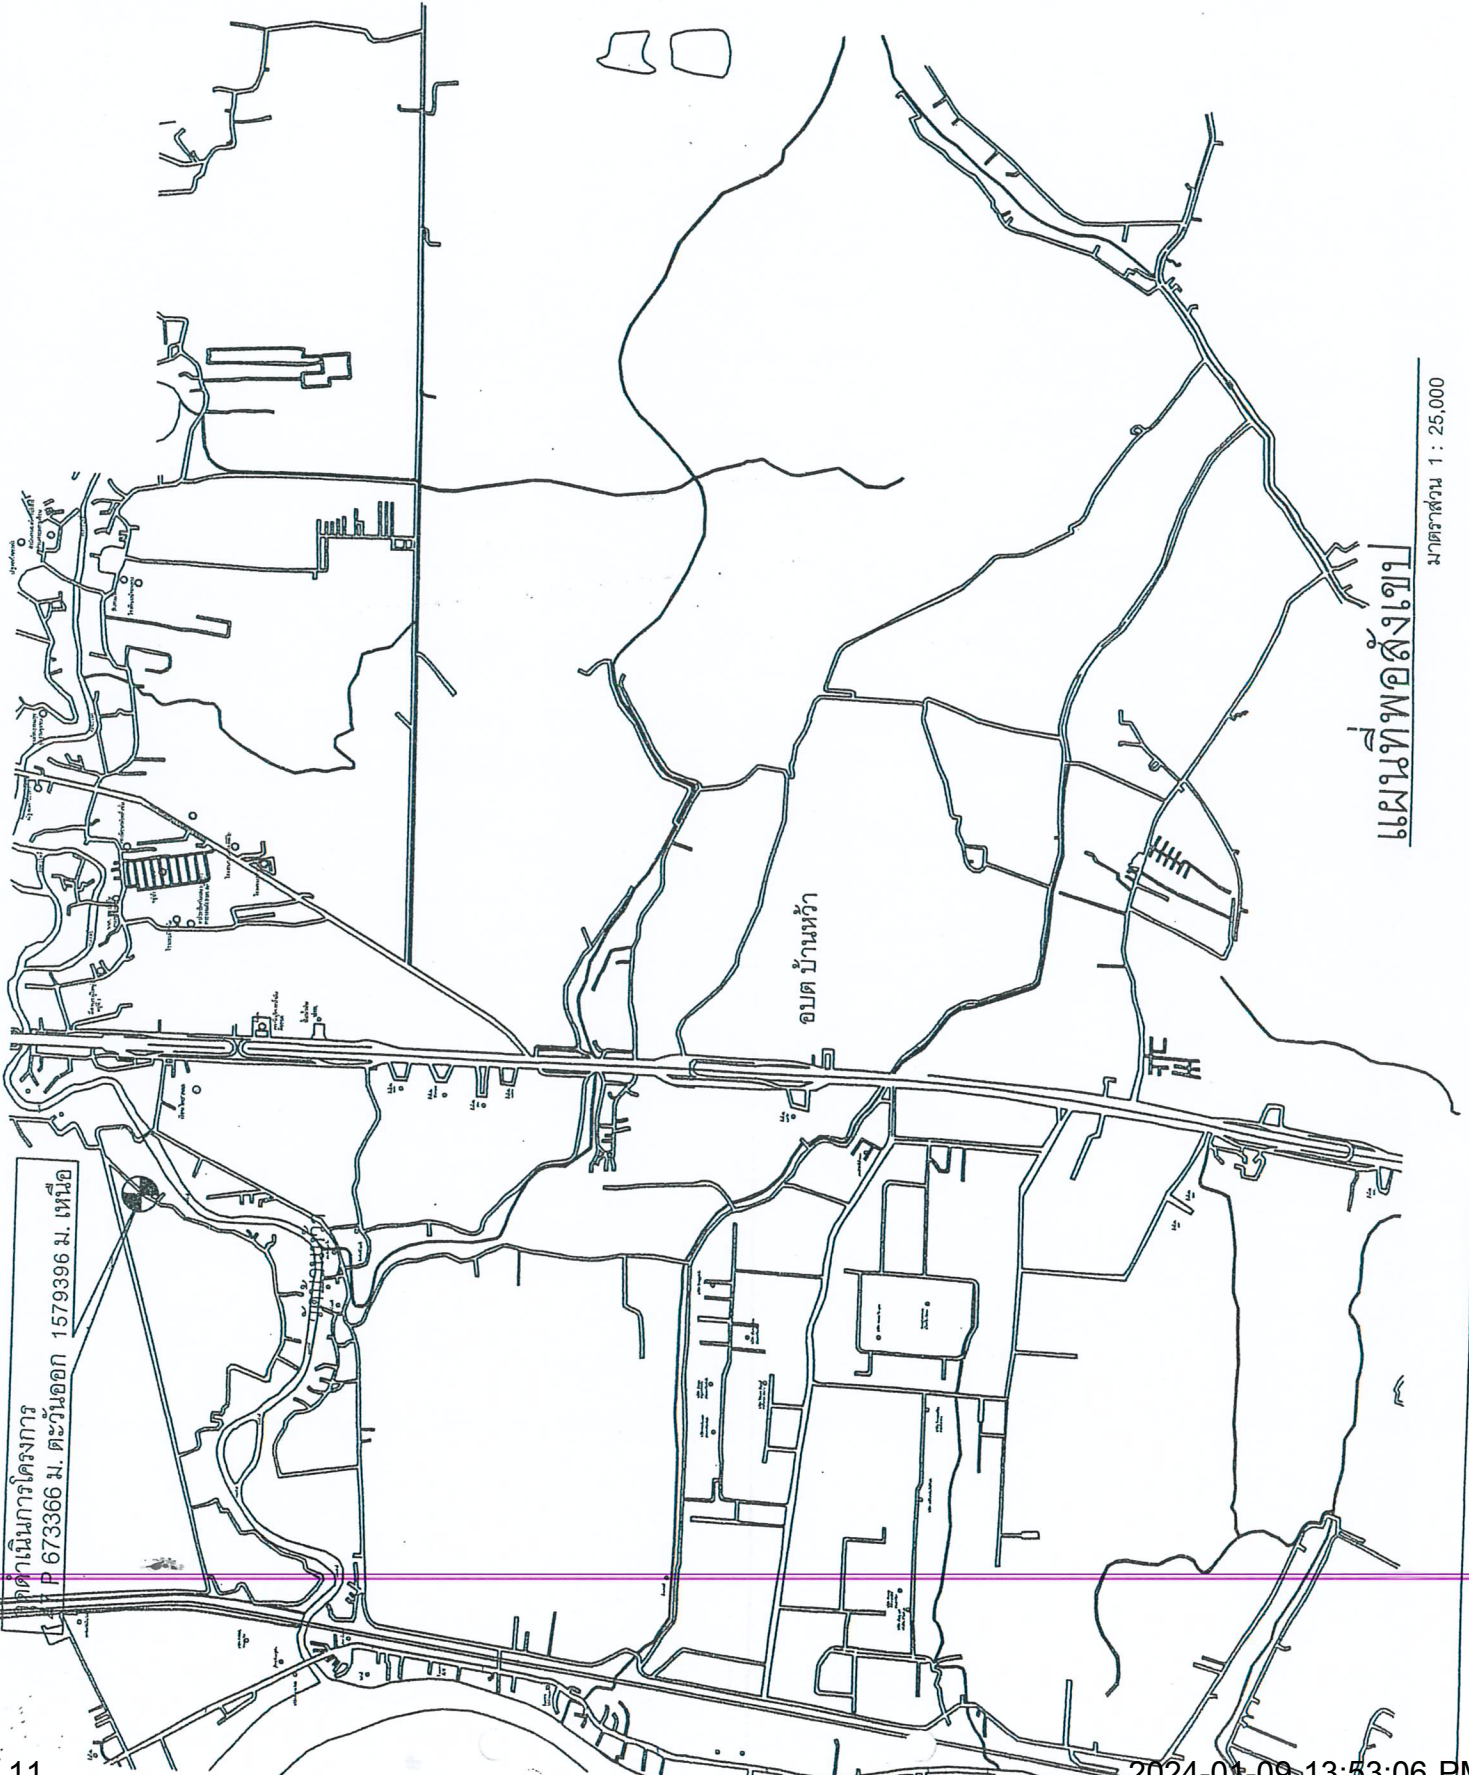


มาตราส่วน 1 : 25,000

สาย P 673366 ม. ตะวันออก 1579396 ม. เหนือ



องค์การบริหารส่วนตำบล
บ้านหว้า

แบบเลขที่ 8/2559

โครงการ

คอนกรีต หมู่ที่ 4

กว้าง 3.50 x 350 เมตร

ตำบลบ้านหว้า

สำเนา


















รายการประกอบแบบก่อสร้าง

รายการแบบ	แผนที่
ปกติ	1
แผนที่	2
การบัญชีแบบก่อสร้าง	3
แบบก่อสร้าง	4
มาตรฐานงานช่าง	6
มาตรฐานงานช่าง	7
แบบบัญชีโครงการ	8

1. ผู้รับจ้างจะต้องทำการตรวจสอบแบบและรายการค่าจ้างให้เป็นที่ยอมรับ พร้อมทั้งวางแผนการปฏิบัติงานให้เหมาะสม ถูกต้องตามขั้นตอนและตามมาตรฐานงานก่อสร้างที่ติดของงานก่อสร้างและรายการโดยผู้รับจ้างจะส่งแผนการปฏิบัติงานให้ผู้จ้างพิจารณาให้ความเห็นชอบก่อนดำเนินการ
3. ผู้รับจ้างจะต้องทำการก่อสร้างด้วยความระมัดระวังโดยไม่ให้เกิดความเสียหายต่อทรัพย์สินของทางราชการและเอกชน
4. ค่าระดับของฝายกั้นน้ำตามแบบที่กำหนด (มท.) เป็นระดับสัมบูรณ์ที่ใช้เฉพาะในการก่อสร้างเท่านั้น
5. วัสดุและวัสดุรวมทั้งเครื่องจักรที่ใช้ในการก่อสร้างต้องปฏิบัติตามกฎหมายของทางราชการ
6. ผู้ควบคุมงานช่างต้องปฏิบัติตามกฎหมายของ อบต. หรือบริษัทที่ปรึกษาตามคำสั่งของผู้มีอำนาจ
7. มาตรฐานการก่อสร้างและการทดสอบวัสดุงานช่างให้ใช้มาตรฐานงานช่างหลวงชนบท (มท.) และมาตรฐานการทดสอบวัสดุงานช่าง มท. (ท)
8. ที่จุดเริ่มต้นและจุดสิ้นสุดโครงการ รวมทั้งทางแยก ให้ผู้รับจ้างระดับของถนนให้กลมกลืนกับถนนเดิม โดยไม่ทำให้เกิดอุปสรรคต่อการจราจร และไม่เป็นการกีดขวางการจราจร
9. สาธารณูปโภค และสาธารณูปการต่างๆ เช่น ไฟฟ้า โทรศัพท์ ประปา ท่อระบายน้ำ เป็นต้น ที่อยู่บริเวณที่ก่อสร้างและผู้รับจ้างจะต้องดำเนินการก่อสร้าง ผู้รับจ้างจะต้องดำเนินการติดต่อหน่วยงานที่เกี่ยวข้องเพื่อขออนุญาตต่างๆ เหล่านี้ไปให้ทัน ค่าใช้จ่ายต่างๆ ให้เป็นผู้รับจ้าง
10. ท่อ คสล. ให้ใช้ความยาวตามมาตรฐานที่ผลิต โดยไม่มีการตัดใช้ในการก่อสร้าง
11. ให้แต่งดินเดิม และ/หรือ ท้องคลองเดิมบริเวณปลายท่อทั้งสองข้าง เพื่อให้สามารถระบายน้ำผ่านท่อได้
12. จำนวนท่อ และตำแหน่งการวางท่อตามแบบในแนวดิ่ง อาจเปลี่ยนแปลงได้ตามความเหมาะสม โดยให้อยู่ในดุลยพินิจของผู้ควบคุมงาน
13. ตำแหน่งก่อสร้าง ท่อลอดเหลี่ยม, เครื่องหมายจราจร, รางระบายน้ำ, และบ่อพัก อาจปรับแต่งให้เหมาะสมกับสภาพพื้นที่ได้ โดยให้อยู่ในดุลยพินิจของผู้ควบคุมงาน
14. ตำแหน่งการก่อสร้างทางเชื่อมตามแบบ อาจเปลี่ยนแปลงได้ตามความเหมาะสม โดยให้อยู่ในดุลยพินิจของผู้ควบคุมงาน
15. การแก้ไขเปลี่ยนแปลง และการปรับรับเปลี่ยนแปลงข้อ 12, 13 และ 14 จะต้องไม่ทำให้ปริมาณโดยรวมทั้งเส้นของแนละรายการน้อยกว่าที่กำหนดไว้ในแบบก่อสร้าง
16. รายการใดที่ไม่ได้กำหนดไว้ในแบบหรือกำหนดไว้ไม่ชัดเจนหรือแสดงไว้ขัดแย้งกัน หรือมีปัญหาในการก่อสร้าง หรือไม่ปฏิบัติตามหลักวิชาช่างที่ดี ให้รายงานและดำเนินการตามดุลยพินิจของคณะกรรมการตรวจสอบการจ้าง
17. ผู้รับจ้างจะต้องมีมาตรฐานในการป้องกันอุบัติเหตุต่างๆ อันอาจเกิดขึ้นจากการทำงานก่อสร้าง ไม่ว่าจะเป็นการขุดเจาะหรือการเคลื่อนย้ายวัสดุและเครื่องมือเครื่องใช้ต่างๆ ให้มีการก่อสร้างที่ถูกต้องตามมาตรฐานความปลอดภัยในการก่อสร้างที่กฎหมายกำหนด
18. ผู้รับจ้างจะต้องติดตั้งป้ายเตือน เครื่องหมายจราจรหรือสัญญาณไฟ ในระหว่างก่อสร้างตามมาตรฐานทางหลวงชนบท



องค์การบริหารส่วนตำบล
บ้านหว้า

แบบเลขที่ 8 / 2559

โครงการ



กว้าง 3.50 x 350 เมตร

ตำบลบ้านหว้า

สำรวจ

















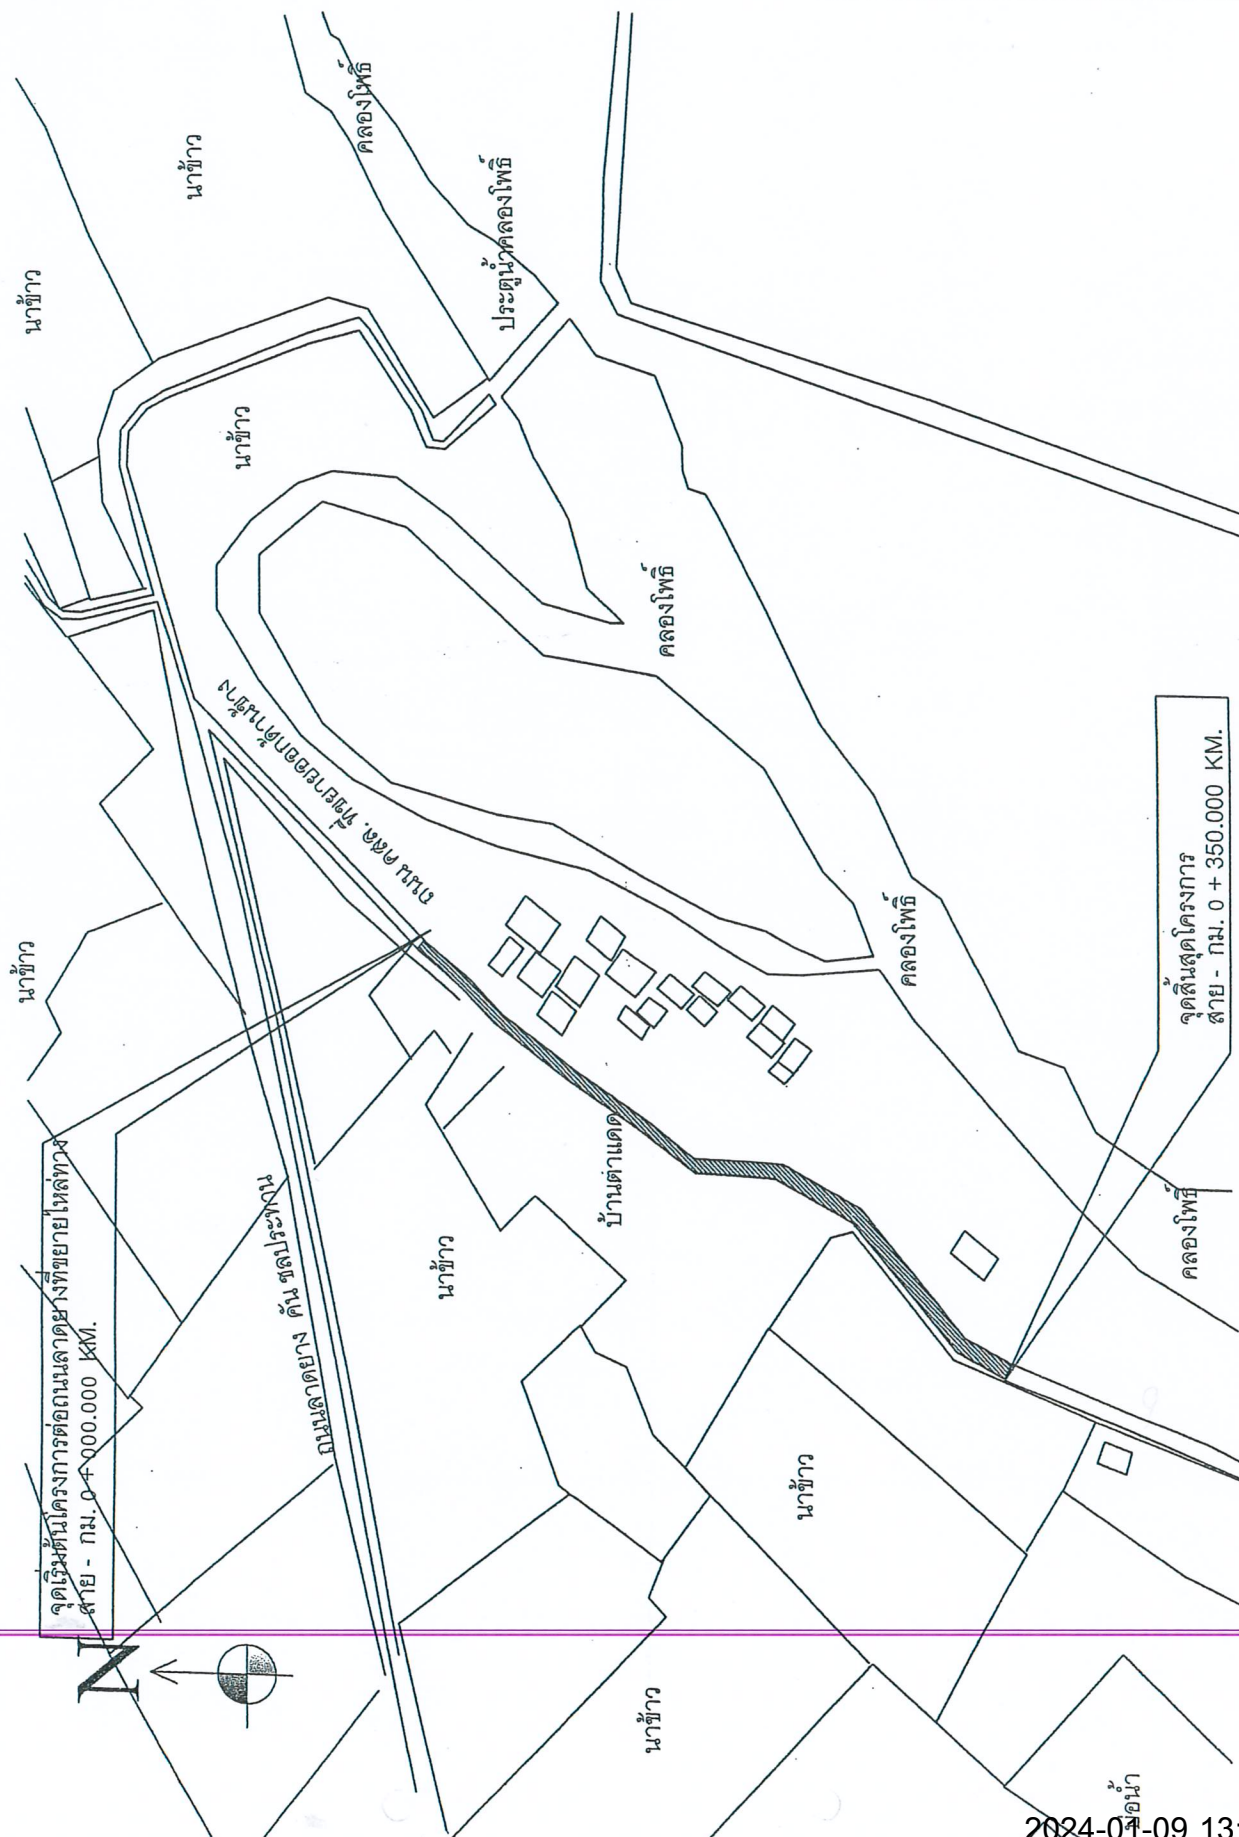

แปลนโครงการ

มาตราส่วน 1 : 2000

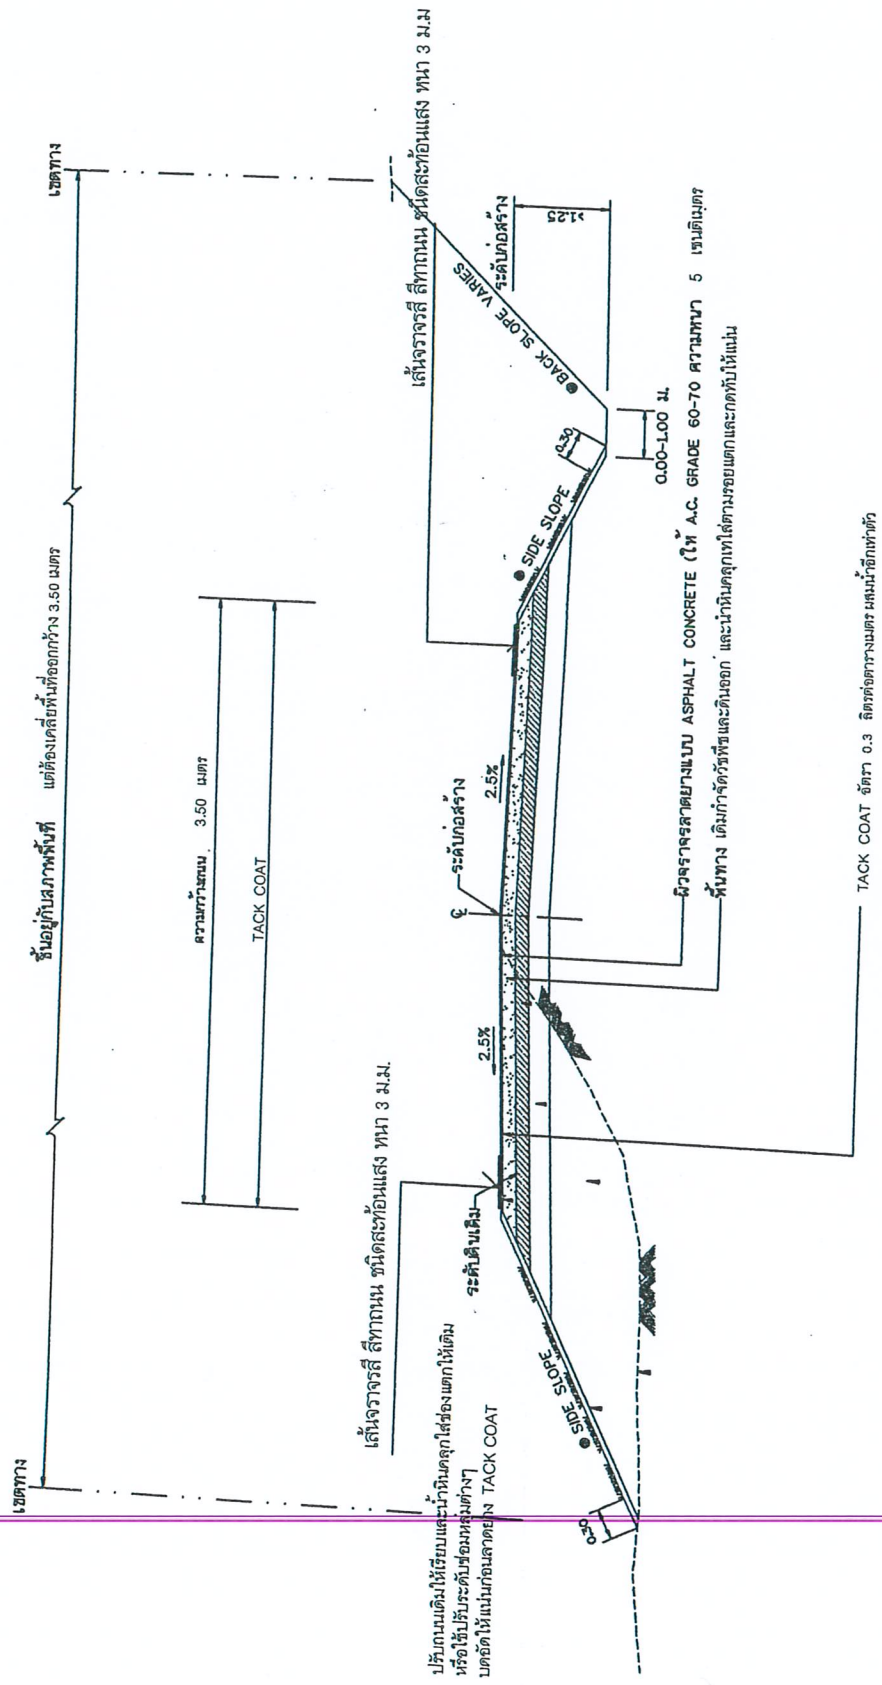

รูปตัด A แสดงโครงสร้างถนนดินตัด ดินถมและคูผสมบิตูวัลต์



องค์การบริหารส่วนตำบล
บ้านหว้า

แบบเลขที่ 8 / 2559

โครงการ

ก่อสร้างผิวถนนแอสฟัลติก
คอนกรีต หมู่ที่ 4
กว้าง 3.50 x 350 เมตร
ตำบลบ้านหว้า

สำรวจ

(Signature)
(นายพนม ธีรวัฒน์ สัตตกุล)
นักวิชาการช่าง 6

เขียนแบบ

(Signature)
(นายพนม ธีรวัฒน์ สัตตกุล)
นักวิชาการช่าง 6

เห็นชอบ

(Signature)
(นางพรทิพย์ กิจรัตน์)
รองปลัดองค์การบริหารส่วนตำบลบ้านหว้า

เห็นชอบ

(Signature)
(นายประจักษ์ จงแจ้ง)
ปลัดองค์การบริหารส่วนตำบลบ้านหว้า

อนุมัติ

(Signature)
(นายสาธิต ไชยธิดา)
นายกองค์การบริหารส่วนตำบลบ้านหว้า



องค์การบริหารส่วนตำบล
บ้านหว้า

แบบเลขที่ ๘/๒๕๕๙

โครงการ

ก่อสร้างนิเวศน์

คอนกรีต หมู่ที่ 4

กว้าง 3.50 x 350 เมตร

กำปลบ้านห้วย

พำราจ

5/27

(นายพนธ์นิรันดร์ ตัดกุล)

ออกแบบ

24602

นายพนัสนิธิรักษ์ วัฒนกุล)

เห็นชอบ

(นางวาสิณี กิจรัตน์)
ของปลัดองค์การบริหารส่วนตำบลบ้านหมี่


หนังสือขอ

56851

(นายปรีชา คุ้มเจ็ก)
ปลัดองค์การบริหารส่วนตำบลบ้านหว้า

นามติ

(นายสาคร ไวยนิตา)
นายกองค์การบริหารส่วนตำบลบ้านหว้า

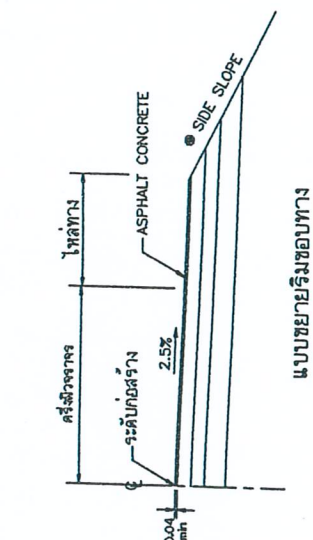


ตารางแนะนำการออกแบบความหนาของชั้นโครงสร้างทาง(ระยะเวลาการออกแบบ 10 ปี)

ดินเดิมหรือดินดิบทางเดิม (CBR)	สำหรับ ASPHALT CONCRETE (เส้นเดิม)	ปริมาณจราจร (รถบรรทุก)	วัสดุคลือบ (mm)	วัสดุรองพื้นทาง (mm)	วัสดุพื้นทาง (mm)
4%	5	≤ 1000	0.20	0.25	0.20
	6	2000 - 3001	0.20	0.25	0.25
	8	2001 - 3000	0.20	0.25	0.25
6%	10	3001 - 4000	0.20	0.25	0.25
	5	≤ 1000	0.10	0.25	0.20
	6	2000 - 3001	0.10	0.25	0.25
8%	8	2001 - 3000	0.10	0.25	0.25
	10	3001 - 4000	0.10	0.25	0.25
	5	≤ 1000	0.25	0.25	0.20
8%	6	2000 - 3001	-	0.25	0.25
	8	2001 - 3000	-	0.25	0.25
	10	3001 - 4000	-	0.25	0.25

รายการประกอบแบบ

1. คุณสมบัติวัสดุ นอกเหนือจากที่ระบุในแบบให้เป็นไปตามมาตรฐานทางหลวงท้องถิ่น
2. ปี 201 ถึง 231 เฉพาะในส่วนที่เกี่ยวข้องเท่านั้น
3. จำนวนชั้นขึ้นอยู่กับความลึกของดินตามแนวน
4. ส่วน ก ให้อยู่ในระยะที่ปลอดภัยตามผลการตรวจ
5. ส่วน ข กว้างพอที่เครื่องจักรบดคั้นสามารถทำงานได้
6. มีที่ทำการขุดเจาะและระบายน้ำในย่านนั้น
7. ค่าความหนาของผิวจราจรตามแบบ ASPHALT CONCRETE พื้นผิวจะเป็นผิว
8. ค่าความหนาในแบบก่อสร้างแต่ละสายทาง และควรหนาไม่น้อยกว่า 0.04 ม

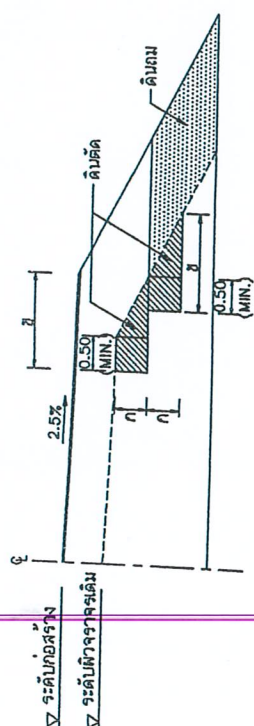

สรุปผลการก่อสร้างลาดคันทางบนถนนเดิม

งานตัด ได้แก่ (งานตัดคิม , งานตัดทับพู , งานตัดทับแข้ง และงานตัดอีก ๖)

ถนนผิวจราจรแบบ ASPHALT CONCRETE

ตารางแนะนำการออกแบบความหนาของชั้นโครงสร้างทางระยะเวลาการออกแบบ 7 ปี

ปริมาณหรืออัตราส่วนผสม (CBR)	อัตราส่วน แอสฟัลท์ คอนกรีต (ส่วนต่อทราย)	ปริมาณจราจร (คันต่อวัน)	วัสดุคัดเลือก (ส่วนต่อทราย)	สัดส่วนพื้นที่ทาง ให้รถวิ่ง (เมตร)	วัสดุพื้นทาง (เมตร)
4%	4	≤ 500	-	0.20	0.20
	4	501 - 1000	0.20	0.20	0.20
	5	1001 - 1500	0.20	0.20	0.20
6%	5	1501 - 2000	0.20	0.25	0.25
	4	501 - 1000	0.10	0.20	0.20
	5	1001 - 1500	0.10	0.20	0.20
8%	5	1501 - 2000	0.10	0.25	0.25
	4	501 - 1000	-	0.20	0.20
	5	1001 - 1500	-	0.20	0.20
	5	1501 - 2000	-	0.25	0.25

ตารางแสดงค่าลาดตัดคันทาง (BACK SLOPE)

และค่าลาดชันทาง (SIDE SLOPE)

ความถี่ของกาซัส หรือ ฌม (เมต)	ลิบ		ตันฟู		ตันเม็ง	
	ตัก	ฌม	ตัก	ฌม	ตัก	ฌม
0.00 — 3.00	2:1	2:1	1:1	1.5:1	0.25:1	1:1

- อัตราค่าจ้างในตารางเป็นแนวราบ : แนวตั้ง
- ในกรณีที่ลักษณะหรือการคิด สูงกว่า 3.00 เมตร ให้ใช้ตามรูปัดมาตรฐาน
- ที่ไม่ฝัง หรือ คัดดินมา ตามแบบ ทด-2-501
- ② ถ้าไม่ได้ทาบเป็นย่นในแบบรูปัดตามตาราง
- ③ ค่า BACK SLOPE และ SIDE SLOPE ให้ใช้ได้ตามตารางนี้



องค์การบริหารส่วนตำบลบ้านหว้า

แบบเลขที่ 8/2559

โครงการ

ก่อสร้างคานาหน้าเสาหลัก

คอนกรีต หมู่ที่ 4

กว้าง 3.50 x 3.50 เมตร

ตำบลบ้านหว้า

สำรวจ





























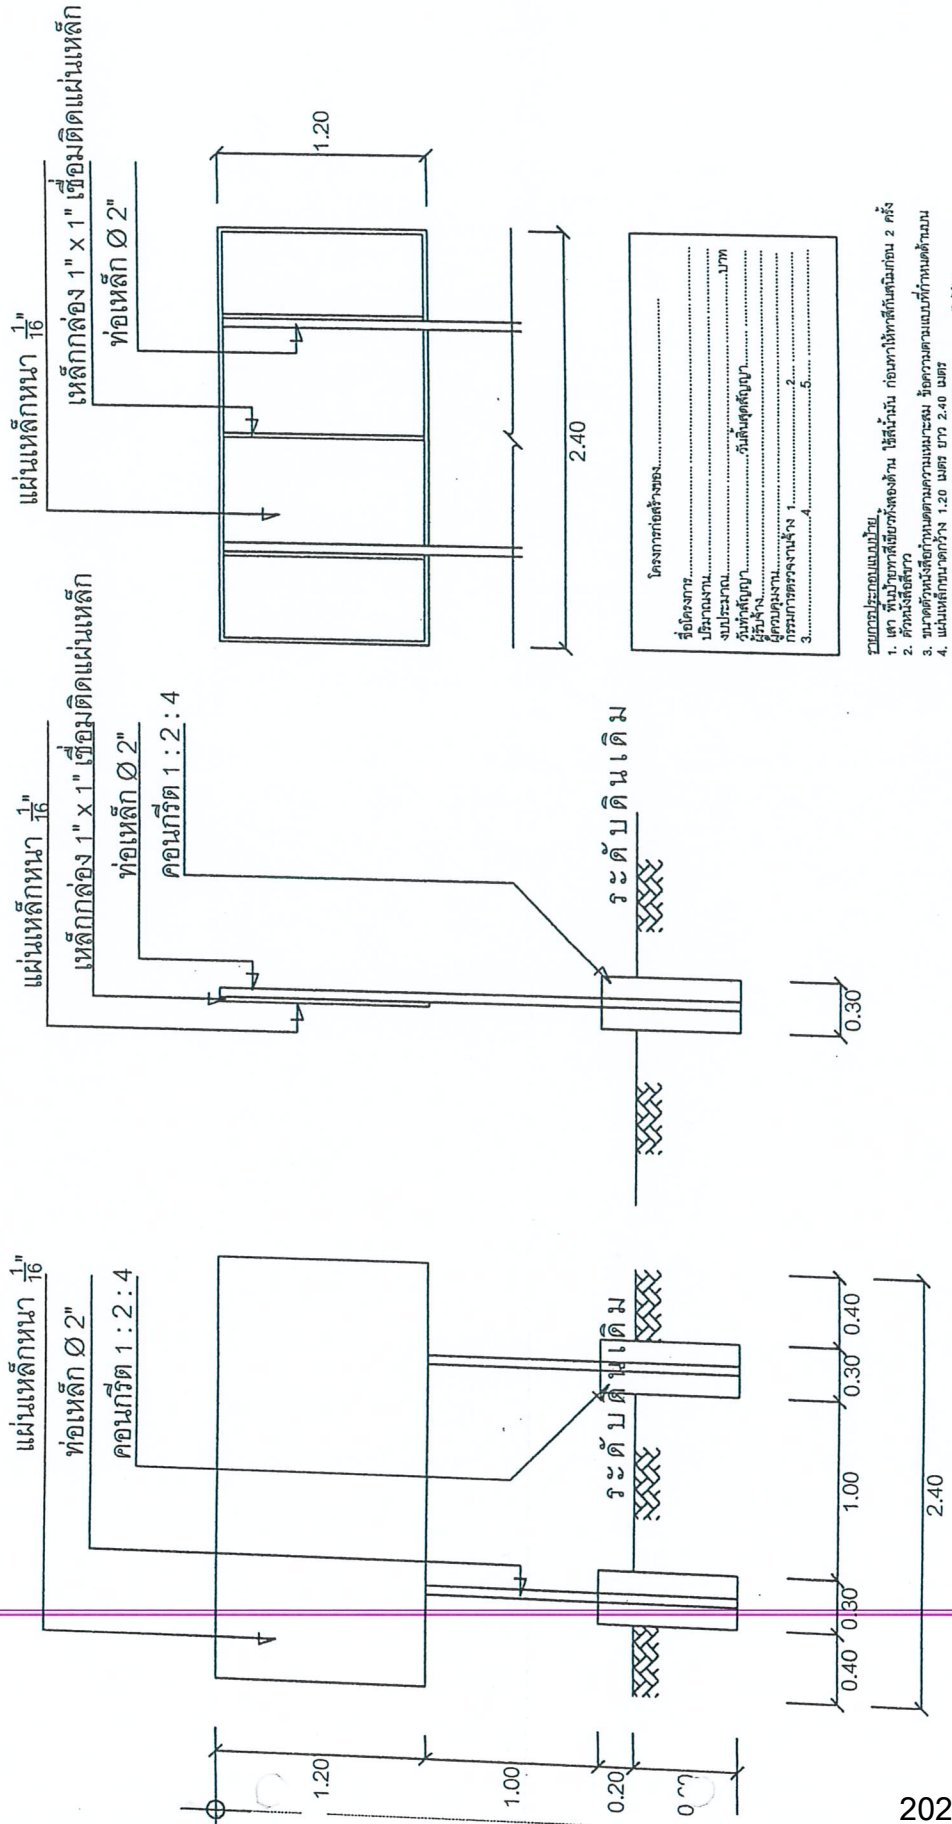

แบบแปลนโครงการก่อสร้าง

SCALE 1 : 30