

ตารางแสดงวงเงินงบประมาณที่ได้รับจัดสรรและราคากลางในงานจ้างก่อสร้าง

1. ชื่อโครงการ โครงการสร้างคันดินสูบน้ำ หมู่ที่ 2 ตำบลบ้านหว้า อำเภอบางปะอิน จังหวัด
พระนครศรีอยุธยา

/หน่วยงานเจ้าของโครงการ ส่วนโยธา องค์การบริหารส่วนตำบลบ้านหว้า

2. วงเงินงบประมาณที่ได้รับจัดสรร 199,000.- บาท (-หนึ่งแสนเก้าหมื่นเก้าพันบาทถ้วน-)

3. ลักษณะงาน

โดยสังเขป สร้างคันดินสูบน้ำ หมู่ที่ 2 (ริมคันชลประทานบ้านหว้า) พร้อมวางท่อ คอร. 0.30 เมตร
จำนวน 8 ท่อน ตอกเสาเข็ม I -0.15 x 6.00 เมตร 50 ต้น ป้ายประชาสัมพันธ์โครงการ 1 ป้าย
(รายละเอียดตามแบบแปลนองค์การบริหารส่วนตำบลบ้านหว้า)

4. ราคากลาง (ราคาอ้างอิง) จำนวน ณ วันที่ 14 กันยายน 2559 เป็นเงิน 196,000.- บาท

5. บัญชีประมาณการราคากลาง ตามรายละเอียดแนบท้าย

5.1 ปร.4

5.2 ปร.5

6. รายชื่อคณะกรรมการกำหนดราคากลาง

6.1 นางวาสิณี กิจรัตน์	ตำแหน่ง รองปลัด อบต.บ้านหว้า	ประธานกรรมการ
6.2 นายสมชาย จันทศักดิ์	ตำแหน่ง เจ้าพนักงานป้องกันฯ	กรรมการ
6.3 นายโอภาส ไชยทองขาว	ตำแหน่ง นายช่างโยธา	กรรมการ

สรุปผลการประมาณราคาก่อสร้างเป็นราคากลาง

แบบ ปร.5

ส่วนราชการ กองช่าง องค์การบริหารส่วนตำบลบ้านหว้า

ประเภท โครงการสร้างคันดินสูบน้ำ พร้อมวางท่อ คอร.0.30 เมตร จำนวน 8 ท่อนตอกเสาเข็ม I-0.15x6.00 เมตร 50 ต้น
(รายละเอียดตามแบบและรายการที่กำหนด) พร้อมป้ายโครงการ

สถานที่ดำเนินการ บ่อสูบน้ำคัน ชลประทานบ้านหว้า หมู่ที่ 2 ตำบลบ้านหว้า

หน่วยงานออกแบบแปลนและรายการ กองช่าง องค์การบริหารส่วนตำบลบ้านหว้า

แบบเลขที่ / 2559 จำนวน 3 แผ่น

ประมาณราคาตามแบบ ปร.4 จำนวน 2 แผ่น

กำหนดราคากลางเมื่อ วันที่ 13 เดือน กันยายน พ.ศ. 2559

ลำดับที่	รายการ	คำนวณต้นทุน เป็นเงิน (บาท)	FACTOR F	รวมค่าก่อสร้าง เป็นเงิน (บาท)	หมายเหตุ	
1	ประเภท	148,541.91	1.3246	196,758.61		
	งานชลประทาน					
	เงื่อนไข เงินล่วงหน้าจ่าย 0 %					
	เงินประกันผลงานหัก 0 %					
	ดอกเบี้ยเงินกู้ 6 %					
	ค่าภาษีมูลค่าเพิ่ม 7 %					
สรุป	รวมค่าก่อสร้างเป็นเงินทั้งสิ้นประมาณ			196,758.61		
	ดังนั้น ปรับเป็นเงินงบประมาณโครงการ			196,000.00		
	(ตัวอักษร)	(หนึ่งแสนเก้าหมื่นหกพันบาทถ้วน)				
ขนาดหรือเนื้อที่		-	ตารางเมตร			
เฉลี่ยราคาประมาณ		-	บาท/ตารางเมตร			

คณะกรรมการกำหนดราคากลาง (ตามคำสั่งองค์การบริหารส่วนตำบลบ้านหว้า ที่ 325/2559 ลงวันที่ 13 เดือน กันยายน พ.ศ. 2559)

(ลงชื่อ) รองปลัด อบต.บ้านหว้า/ประธานกรรมการ

(นางวาสนา กิจรัตน์)

(ลงชื่อ) เจ้าพนักงานป้องกันฯ อบต.บ้านหว้า/กรรมการ

(นายสมชาย ชันธศักดิ์)

(ลงชื่อ) นายช่างโยธา อบต.บ้านหว้า/กรรมการ

(นายโอภาส ไชยทองขาว)

รายการประมาณราคา
สร้างคันดินฐาน้ำ พร้อมวางท่อ คอร.0.30 เมตร จำนวน 8 ท่อนตอกเสาเข็ม I-0.15x6.00 เมตร 50 ต้น
สถานที่ก่อสร้าง
บ่อสูบน้ำบริเวณคันชลประทานบ้านหัวหมากที่ 2 ตำบลบ้านหัว

งานชลประทานพื้นที่ปกติ

ราคานำมันดีเซลอำเภอบางปะอินอยู่ที่ 23.00-23.99 บาท/ลิตร

[illegible]

เมื่อวันที่ 13 กันยายน 2559

[illegible]



โครงการก่อสร้างคันสูบน้ำเพื่อการเกษตรหมู่ที่ 1 - 2

ขนาดกว้าง 4 เมตรยาว 50.00 เมตรสูงเฉลี่ยที่ระดับ +97.500 เมตร

ปริมาณดินถมไม่ต่ำกว่า 219 ลูกบาศก์เมตร ปริมาณลูกรังไม่ต่ำกว่า 30 ลูกบาศก์เมตร

พร้อมวางท่อระบายน้ำออกขนาด 0.30 เมตรจำนวน 8.00 ท่อนและตะกอกเสาเข็มใต้อ 0.15x6.00 เมตรจำนวน 50 ต้น

องค์การบริหารส่วนตำบลบ้านหว้า



องค์การบริหารส่วนตำบล
บ้านหว้า

แบบเลขที่ 2 /2559

โครงการ

คันดินชุมชนเพื่อจัดการชุมชนน้ำ

หมู่ที่ 1 ตำบลบ้านหว้า

สำรวจ

นายอ. วัฒนา

(นายแพทย์สุวัฒน์ ลิ้มกุล)
นักบริหารงานช่าง 6

ออกแบบ

นายอ. วัฒนา

(นายแพทย์สุวัฒน์ ลิ้มกุล)
ตำแหน่งช่างสำรวจ

เห็นชอบ


(นางสาวศิริ พิจิตร)
รองปลัดองค์การบริหารส่วนตำบลบ้านหว้า

เห็นชอบ

(นายประจักษ์ ชื่นรัก)
ปลัดองค์การบริหารส่วนตำบลบ้านหว้า

อนุมัติ

(นายทศกร ไชยนิศา)
นายกองค์การบริหารส่วนตำบลบ้านหว้า

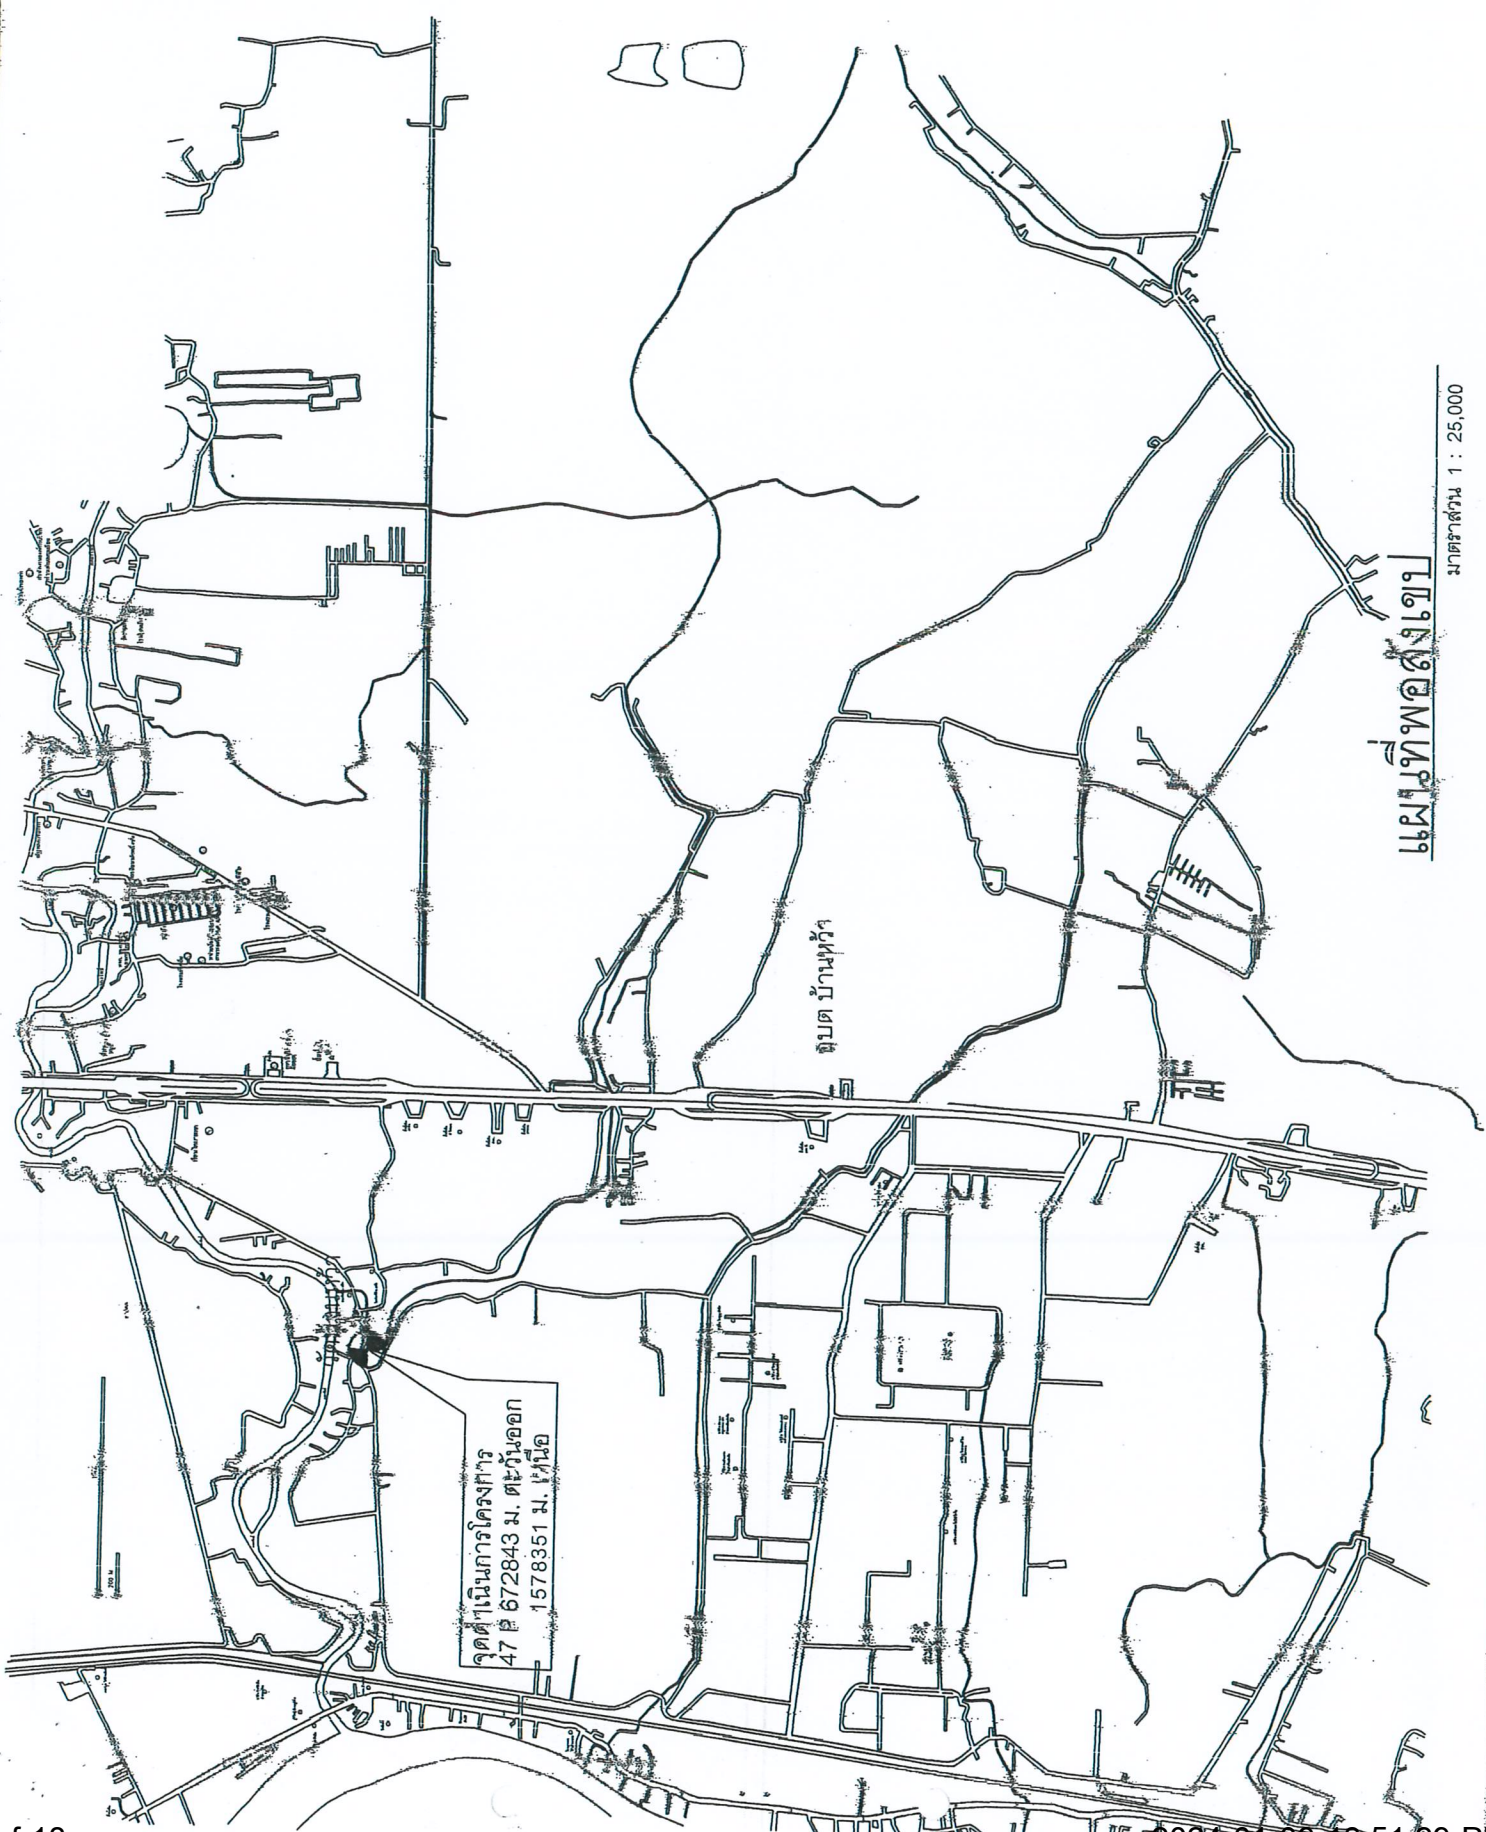

แผนที่พอสังเขป

มาตราส่วน 1 : 25,000



องค์การบริหารส่วนตำบลบ้านหว้า

แบบเลขที่ 2 /2559

โครงการ

















รายการประกอบแบบก่อสร้าง

1. ผู้รับจ้างจะต้องทำการตรวจสอบแบบและรายการค่าจ้างให้เป็นถูกต้อง พร้อมทั้งวางแผนการปฏิบัติงานให้เหมาะสมถูกต้องตามขั้นตอนและตามมาตรฐานงานก่อสร้างที่ได้ออกมาของโครงการโดยผู้รับจ้างจะต้องส่งแผนการปฏิบัติงานให้ผู้จ้างพิจารณาให้ความเห็นชอบก่อนดำเนินการ
2. วัสดุต่างที่นำมาใช้ในงานก่อสร้าง ก่อนนำมาใช้จะต้องได้รับความเห็นชอบจากวิศวกรควบคุมงานเสียก่อนวัสดุใดหากมีการกำหนดมาตรฐานไว้ในมาตรฐานผลิตภัณฑ์อุตสาหกรรม (มอก.) การทดสอบและพิจารณาอนุมัติให้นำวัสดุดังกล่าวมาใช้ในงานก่อสร้าง ให้ถือปฏิบัติตามข้อกำหนดของ มอก. สำหรับวัสดุอื่น ๆ หากภายหลังปรากฏว่าวัสดุที่นำมาใช้ในการก่อสร้างไม่ถูกต้องตามมาตรฐานที่กำหนด หรือไม่ถูกต้องตาม มอก. ผู้รับจ้าง ยังคงต้องรับผิดชอบผู้เสียหายหรือความผิดพลาดที่เกิดขึ้นทั้งสิ้น
3. ผู้รับจ้างจะต้องทำการก่อสร้างด้วยความระมัดระวังโดยไม่ให้เกิดความเสียหายต่อทรัพย์สินของทางราชการและเอกชน
4. การระดับของถนนให้ถูกต้องตามแบบที่กำหนด (mm.) เป็นค่าระดับสัมพัทธ์ที่ใช้เฉพาะในการก่อสร้างเท่านั้น
5. รั้วขอบทางวัสดุรวมทั้งเครื่องกลและเครื่องจักรที่ใช้ในการก่อสร้างต้องปฏิบัติตามกฎหมายของทางราชการ
6. ผู้ควบคุมงานหมายถึงผู้ควบคุมงาน และ/หรือผู้แทนของ อบท. หรือบริษัทที่ปรึกษาตามคำสั่งของผู้ว่าราชการ
7. มาตรฐานการก่อสร้างและการทดสอบวัสดุงานทางให้ใช้มาตรฐานทางหลวงชนบท (มทข.) และมาตรฐานการทดสอบวัสดุงานทาง มทข.(ท)
8. ที่จุดเริ่มต้นและจุดสิ้นสุดโครงการ รวมทั้งทางแยก ให้ปรับระดับของถนนให้กลมกลืนกับถนนเดิมโดยไม่ทำให้เกิดอุปสรรคต่อการจราจร และไม่เป็นอันตรายต่อชีวิตและทรัพย์สิน
9. สาธารณูปโภค และสาธารณูปโภคต่าง ๆ เช่น ไฟฟ้า โทรศัพท์ ประปา ท่อระบายน้ำ เป็นต้น ที่อยู่บริเวณที่ก่อสร้างและเป็นอุปสรรคต่อการก่อสร้าง ผู้รับจ้างจะต้องดำเนินการขออนุญาตขุดเจาะที่เกี่ยวของเพื่อขยับสิ่งต่าง ๆ เหล่านั้นไปให้พ้น ค่าใช้จ่ายต่าง ๆ ให้เป็นของผู้รับจ้าง
10. ท่อ คลส. ให้ใช้ตามความยาวตามมาตรฐานที่ผลิต โดยไม่มีมาตรการใช้ในการก่อสร้าง
11. ให้แสดงดินเดิม และ/หรือ ท้องคลองเดิมบริเวณปลายท่อทั้งสองข้าง เพื่อให้สามารถระบายน้ำผ่านท่อได้
12. จำนวนท่อ และตำแหน่งการวางท่อกลมระบายน้ำในแต่ละแถว อาจเปลี่ยนแปลงได้ตามความเหมาะสม โดยให้อยู่ในดุลยพินิจของผู้ควบคุมงาน
13. ค่าแห่งงานก่อสร้าง ท่อลอดเหลี่ยม, เครื่องหมายจราจร, รางระบายน้ำ, และบ่อพัก อาจปรับแต่งให้เหมาะสมกับสภาพพื้นที่ได้ โดยให้อยู่ในดุลยพินิจของผู้ควบคุมงาน
14. ตำแหน่งการก่อสร้างทางเชื่อมตามแบบ อาจเปลี่ยนแปลงได้ตามความเหมาะสม โดยให้อยู่ในดุลยพินิจของผู้ควบคุมงาน
15. การแก้ไขเปลี่ยนแปลง และการปรับปรุงแต่งตามข้อ 12.13 และ 14 จะต้องไม่ทำให้ปริมาณโดยรวมทั้งสิ้นของแต่ละรายการน้อยกว่าที่กำหนดไว้ในแบบก่อสร้าง
16. รายการใดที่ไม่ได้กำหนดไว้ในแบบหรือกำหนดไว้ไม่ชัดเจนหรือแสดงไว้ขัดแย้งกัน หรือมีข้อพิพาทในการก่อสร้างหรือไม่เป็นไปตามหลักวิชาช่างที่ดี ให้รายงานและดำเนินการตามดุลยพินิจของคณะกรรมการจราจร
17. ผู้รับจ้างจะต้องมีมาตรการในการป้องกันอุบัติเหตุต่าง ๆ อันอาจเกิดขึ้นจากการทำงานก่อสร้างไม่ว่าอันตรายนั้นจะมีสาเหตุมาจากสภาพแวดล้อมแห่งงานที่กระทำหรือมีสาเหตุจากการจัดการก่อสร้างที่ไม่เหมาะสม ทั้งนี้เพื่อความปลอดภัยของชีวิตและทรัพย์สินทั้งหมดยกที่เกี่ยวข้อง มาตรการเกี่ยวกับความปลอดภัยอุบัติเหตุ ผู้รับจ้างจะต้องปฏิบัติตามมาตรฐานความปลอดภัยในการก่อสร้างที่กำหนด
18. ผู้รับจ้างจะต้องติดตั้งป้ายเตือน เครื่องหมายจราจรหรือสัญญาณไฟ ในระหว่างก่อสร้างตามทางหลวงชนบท

รายการแบบ	แผ่นที่
ปกโครงการ	1
แผนที่สังเขป	2
ตัวแบบและรายการประกอบแบบก่อสร้าง	3
แบบก่อสร้าง	4
ระดับความสูง-ต่ำและจุดลดและวางท่อใหม่	5
รูปตัดดิน	6
หน้าตัดดินถมที่ระบุถึงด้านที่ขุด	7
มาตรฐานงานทางผู้จ้างรถจักร	8
แบบป๊อโครงการ	9



องค์การบริหารส่วนตำบล
บ้านหว้า
แบบเลขที่ 2 / 2559

โครงการ
คันสูบน้ำเพื่อชลประทาน
หมู่ที่ 1 ตำบลบ้านหว้า

สำรวจ

นายณรงค์ ด้วง
(นายพันธุวัฒน์ ลีสุคนธ์)
นักวิชาการช่าง

ออกแบบ

นายณรงค์ ด้วง
(นายพันธุวัฒน์ ลีสุคนธ์)
นักวิชาการช่าง

เห็นชอบ


(นางสาวลิ้ม กิจรัตน์)
รองปลัดองค์การบริหารส่วนตำบลบ้านหว้า

เห็นชอบ

(นายปรีชา หุ่นเล็ก)
ปลัดองค์การบริหารส่วนตำบลบ้านหว้า

อนุมัติ

(นายศาสกร ไชยนิศา)
นายกองค์การบริหารส่วนตำบลบ้านหว้า

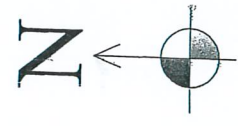

คลองบ้านโพธิ์

จุดสิ้นสุดโครงการปากท่อระบายน้ำ
สาย - กม. 0 + 050.00 KM.

จุดเริ่มต้นโครงการปากท่อระบายน้ำ
สาย - กม. 0 + 000.00 KM.

โรงเรียนวัดบ้านหว้า

วัดบ้านหว้า

พิกัด
สาย - กม. 0 + 000 KM
+ 95.350

แปลงดินแปลงเดิม


หอประชุม

ปรับแต่งคันบ่อและขุดลอกบ่อรับน้ำ 3 ด้าน

คลองบ้านหว้า

แปลนโครงการ

ขนาดพื้นที่ 1 : 4,000

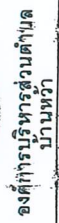

แบบสำรวจ 2 / 2560

โครงการ

คำแนะนำเพื่อการเกษตร

หมู่ที่ ๑ ตำบลบ้านห้วย



(นายพนรวิทย์ ตักกุล)

ออกแบบ

5/27

(นายพนธ์นิรันดร์ ลีสกุล)

หน้าขอบ

(นางวาทินี กิจรัตน์)






แบบวัดคุณภาพ										
		BS	HI	FS	EXE	LA-4	LA-2	CT	RH+2	RH+4
BM		0.410	100.410		100.000					
0 + 000							1.650	1.740	1.820	
							98.760	98.670	98.590	
0 + 005						2.420	2.730	2.810	2.910	3.130
						97.990	97.680	97.600	97.500	97.180
0 + 010						3.370	3.230	3.270	3.380	3.800
						97.040	97.180	97.140	97.030	96.110
0 + 015						3.450	3.340	3.380	3.540	3.120
TP 1		1.897	98.953	3.354	97.056	96.960	97.070	97.030	96.870	95.133
0 + 020						2.450	1.850	1.890	2.130	3.060
						96.503	97.103	97.063	96.823	95.893
0 + 025						2.660	2.200	2.830	3.150	3.870
						96.293	16.753	96.123	95.803	95.183
0 + 030						2.950	2.140	2.110	2.600	3.460
						96.003	96.813	96.843	96.353	95.193
0 + 035						2.620	2.440	2.050	2.630	3.300
						96.333	96.513	96.903	96.323	95.153
0 + 040						1.720	1.520	1.700	1.720	2.840
BM		0.915	100.915		100.000	97.233	97.493	97.253	97.233	96.113
0 + 045						1.750	1.880	2.210	2.690	3.090
						99.165	99.035	98.705	98.225	97.825
0 + 050								1.140		
								99.775		

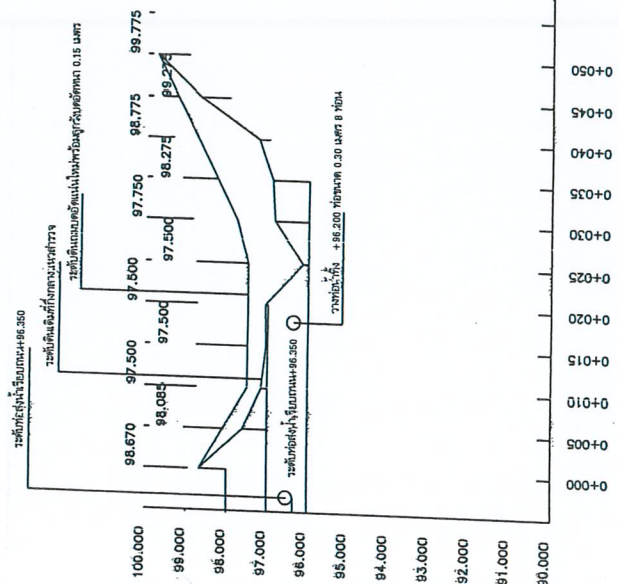

ระดับของเนื้อหาการเกษตรริมคันชลประทานบ้านโพธิ์ หมู่ที่ 1-2 ตำบลบ้านหว้า



2024-01-09 13:51:29 PM



องค์การบริหารส่วนตำบล
บ้านหว้า

แบบเลขที่ 2 / 2559

โครงการ

คันสูบน้ำเพื่อการเกษตร

หมู่ที่ 1 ตำบลบ้านหว้า

สำรวจ , บันทึกข้อมูล

๘๓๐๕ ๘๔/

(นายพนรวิทย์ ลีกุล)
ตำแหน่งหัวหน้างาน

ออกแบบ / ตรวจสอบ

๘๓๐๕ ๘๔/

(นายพนรวิทย์ ลีกุล)
ตำแหน่งหัวหน้างาน

เห็นชอบ

(นางรังสิณี กิจรัมย์)

ทรงปลัดองค์การบริหารส่วนตำบลบ้านหว้า

เห็นชอบ

๘/๑๗/๕๖

(นายทวิชาติ จุ่งเล็ก)
ปลัดองค์การบริหารส่วนตำบลบ้านหว้า


อนุมัติ

(นายสาคร ไชยนิศา)

นายกองค์การบริหารส่วนตำบลบ้านหว้า

คอนกรีตลาดปากบ่อหนา 0.10 เมตรขนาด 1.50 x 1.50 เมตร ด้านบน
จมลงในดินอีก 0.50 เมตร ยื่นออกที่ปากทางเข้า 0.50 เมตรเสริมเหล็ก RB 12 @0.20 #

ความสูงข้างอิงจากสที่เดิมเสาไฟฟ้าริมถนน
โดยหลักฐานลาดยางคันชลประทานจะมีค่าใกล้เคียง

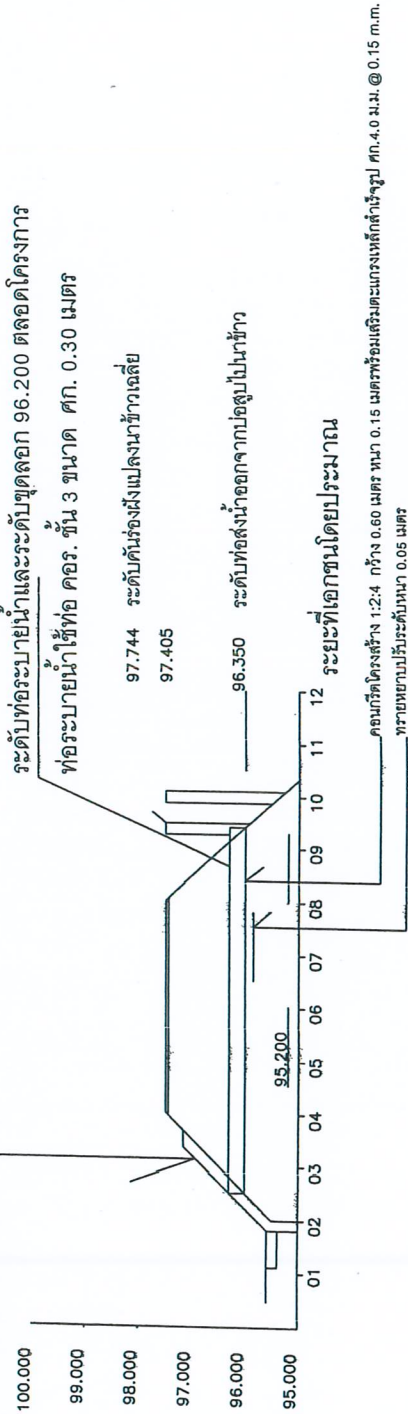

1.50



ระดับทางน้ำไหล + 96.200

ข้อกำหนด ขั้นตอนการดำเนินงาน

1. เติลพื้นที่ด้านข้างร่องน้ำ
2. ขุดลอกร่องน้ำและน้ำเดิมเป็นคันร่อง
3. ท่อคอนกรีตทำให้ออก
4. ขุดดินลอกร่องและระดับเดิมก่อนเทคอนกรีตที่พื้นท่อเป็นระดับเดียวกันที่ระดับ 95.200 เมตร
5. ลงทรายปรับระดับให้พื้นเรียบกว้างไม่น้อยกว่า 1.00 เมตร พร้อมเสริมเหล็กตะแกรงการวางท่อ
6. เข้าแบบและเทคอนกรีตโครงสร้าง หนา 0.10 เมตร พร้อมเสริมเหล็กตะแกรงเส้น 4 ม.ม. @ 0.15 เมตร
7. เมื่อเทคอนกรีตอายุ ครบ อย่างน้อย 24 ชั่วโมง ถึง วางท่อระบายน้ำและยาแนวรอยต่อ
8. ห้ามกลบพองจนกว่าคณะกรรมการตรวจการจ้างตรวจสอบและเห็นชอบ
9. บริเวณขุดฝังท่อผู้รับจ้างต้องจัดให้มีทางเข้า-ออกได้ สะดวกพอสมควร โดยใช้แผ่นเหล็กเป็นสะพานหรือวิธีอื่นที่เหมาะสม
10. เมื่อกลับพองกลับด้วยดินแล้วต้องเป็นแนวขุดด้วยลูกรังบริเวณเข้าออกกว้างไม่น้อยกว่า 3.00 เมตร หนา 0.15 เมตร ต่อหนึ่งทางเข้า



องค์การบริหารส่วนตำบลบ้านหว้า

แบบเลขที่ 2 / 2559

โครงการ

คันสื่อน้ำเพื่อการเกษตร

หมู่ที่ 1 ตำบลบ้านหว้า

สำรวจ

๑๗๖ ๕๕๐

(นายพนธ์ธีร์ ธีร์กุล)
ตำแหน่งหัวหน้างานโยธา

ออกแบบ

๑๗๖ ๕๕๐

(นายพนธ์ธีร์ ธีร์กุล)
ตำแหน่งหัวหน้างานโยธา

เห็นชอบ

(นางกสิณี กิ่งคำ)

รองปลัดองค์การบริหารส่วนตำบลบ้านหว้า

เห็นชอบ

(นายปรีชา ภูมิรัก)

ปลัดองค์การบริหารส่วนตำบลบ้านหว้า

อนุมัติ

(นายสาคร ไข่มุกดา)

นายกองค์การบริหารส่วนตำบลบ้านหว้า

ตารางแสดงค่าความลาดชัน สำหรับการตัดและถม

(SIDE SLOPE และ BLACK SLOPE)


ความสูงของการตัดหรือการถม (เมตร)	ดิน		หิน		หินแข็ง	
	ตัด	ถม	ตัด	ถม	ตัด	ถม
0.00 - 3.00	2:1	2:1	1:1	1.5:1	0.25:1	1:1
3.00 - 4.00	1.5:1	1.5:1	0.5:1	1:1	0.25:1	1:1

๑ อัตราส่วนในการวางเป็นแนวราบ : แนวตั้ง


- ถ้าไม่ได้กำหนดเป็นอย่างอื่นในแบบปฏิบัติงานวาง
ค่า BACK SLOPE และ SIDE SLOPE ให้ใช้ตามตารางนี้

ตารางและค่าการออกแบบความหนาของชั้นโครงสร้างทาง

ความลึกชั้นดินทางเดิน (CBR)	ปริมาณจราจร (คันต่อวัน)	วัสดุชั้นรอง (ม.ม.)	วัสดุชั้นรอง (ม.ม.)
4x	≤ 150	0.10	0.20
	151 - 300	0.20	0.20
6x	≤ 150	-	0.20
	151 - 300	0.10	0.20
8x	≤ 150	-	0.20
	151 - 300	-	0.20

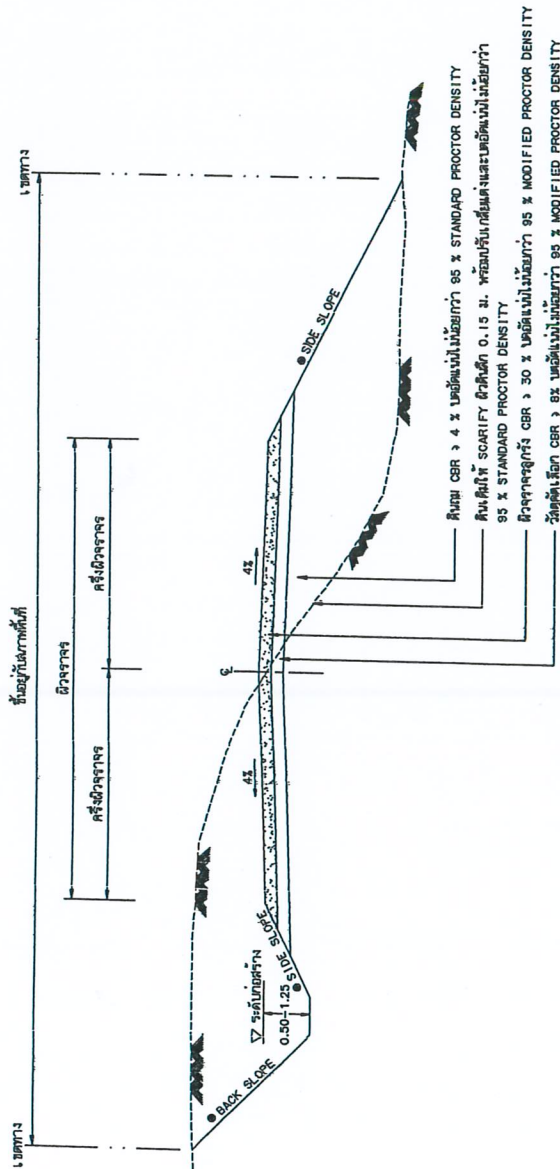

รูปตัดคันทางแบบดินคันและดินถม

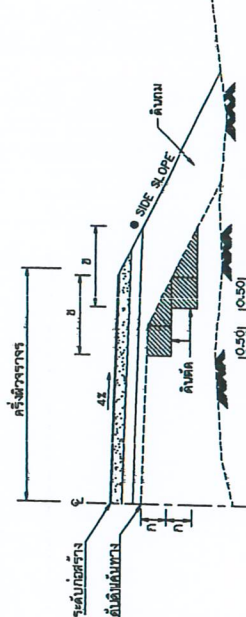

รูปตัดการก่อสร้างลาดคันทางแบบดินถม

แบบมาตรฐานงานทาง	
สำหรับองค์การบริหารส่วนท้องถิ่น	
ถนนผิวจราจรกว้าง	
แบบเลขที่ ทบ-2-304	แผ่นที่ 24

รายการประกอบแบบ

1. สีสันงาน มีหน่วยเป็นเมตร ยกจากจะไปให้เป็นอย่างอื่น
2. คุณสมบัติของวัสดุ นอกเหนือจากที่ระบุในแบบและวิธีการก่อสร้างทางให้ไปไปตามมาตรฐาน งานก่อสร้าง ทบ. 201 ถึง มท. 217 และมท. 218 ถึง มท. 231 (เฉพาะในส่วนที่เกี่ยวข้องเท่านั้น)
3. ส่วนงานที่ระบุในรายการก่อสร้างและวัสดุทางถนนเป็นที่ยอมรับตามมาตรฐานงานก่อสร้าง
6. ในกรณีที่การก่อสร้างก่อสร้างกว่า 4 เมตร ให้ใช้ตามแบบมาตรฐานงานก่อสร้างที่ระบุไว้
7. งานตัด ได้แก่ งานตัดดิน, งานตัดหิน, งานตัดไม้ และงานตัดอื่นๆ

